





PLATANOWY  
PARK

BIURO SPRZEDAŻY: ul. Gdańska 140, 85-021 Bydgoszcz  
LOKALIZACJA INWESTYCJI: Bydgoszcz, ul. Leśna 20-22  
INWESTOR: CDI 3 Sp. z o.o.

nr katalogowy lokalu: 20/10U

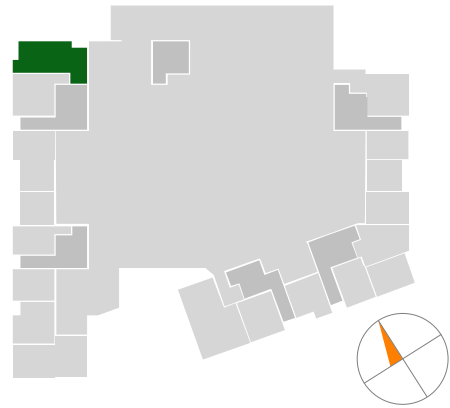

Budynek | 20  
Nr lokalu | 20/10U  
Powierzchnia użytkowa | 85,18 m<sup>2</sup>

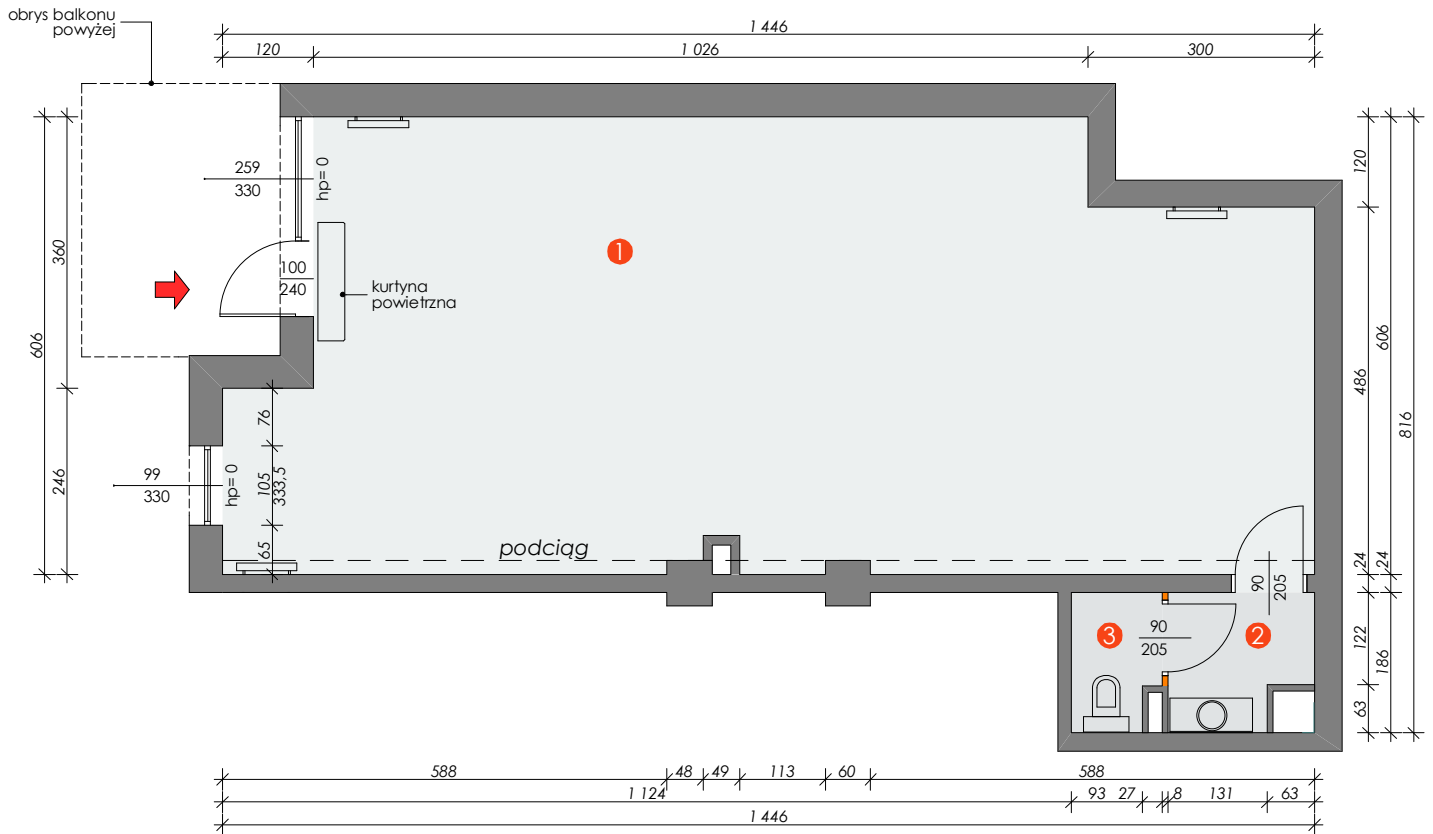

- 1 lokal usługowy | 79,50 m<sup>2</sup>
- 2 przedsionek toalety | 3,45 m<sup>2</sup>
- 3 toaleta | 2,23 m<sup>2</sup>