





PLATANOWY
PARK

BIURO SPRZEDAŻY: ul. Gdańska 140, 85-021 Bydgoszcz
LOKALIZACJA INWESTYCJI: Bydgoszcz, ul. Leśna 20-22
INWESTOR: CDI 3 Sp. z o.o.

nr katalogowy mieszkania: 29

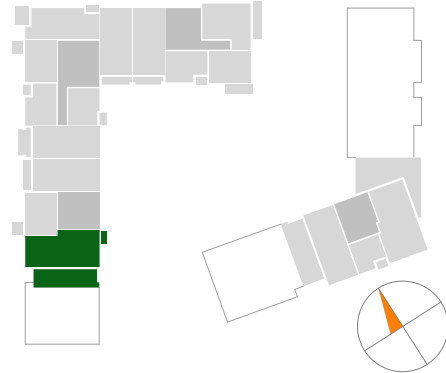

Budynek	20
Nr mieszkania	29
Piętro	5
Liczba pokoi	5
Powierzchnia użytkowa	90,55 m ² (93,84 m ² *)

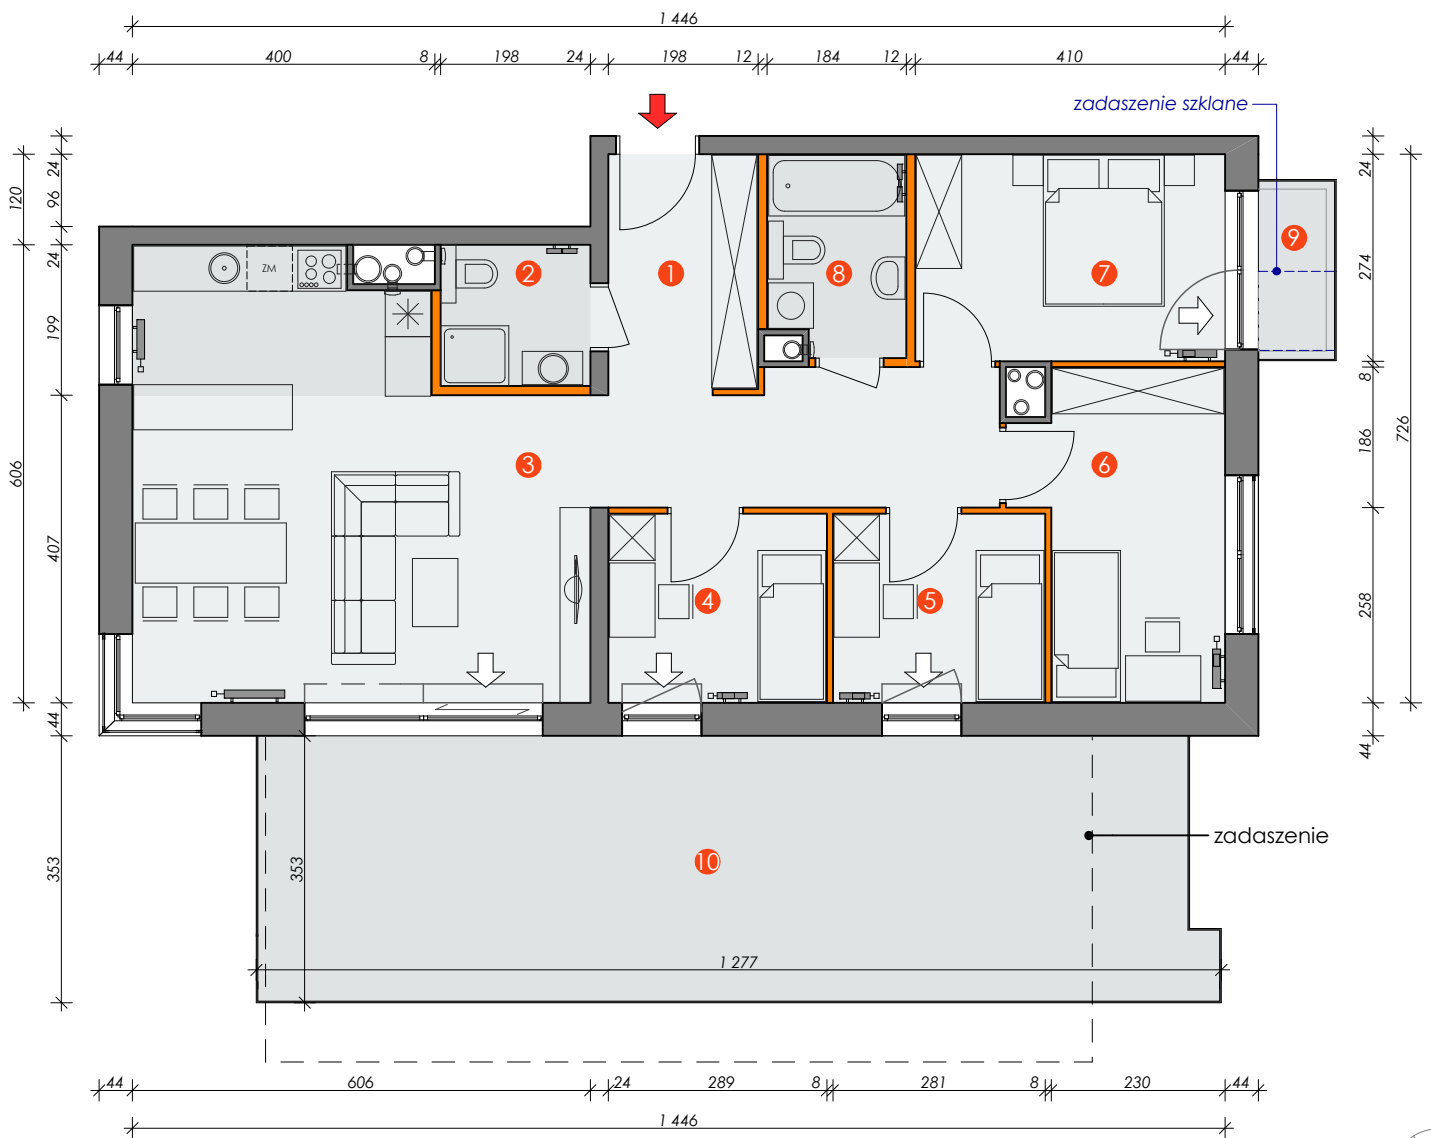

1 korytarz	14,86 m ²	6 sypialnia	10,66 m ²
2 łazienka	3,59 m ²	7 sypialnia	11,03 m ²
3 salon z aneksem kuch.	31,86 m ²	8 łazienka	4,62 m ²
4 sypialnia	7,06 m ²	9 balkon	2,47 m ²
5 sypialnia	6,87 m ²	10 taras	44,00 m ²

* Pomiary dokonywane według normy PN-ISO 9836:1997. Do powierzchni lokalu wliczane są ściany działowe nadające się do demontażu (oznaczone kolorem pomarańczowym)