





PLATANOWY  
PARK

BIURO SPRZEDAŻY: ul. Gdańska 140, 85-021 Bydgoszcz  
LOKALIZACJA INWESTYCJI: Bydgoszcz, ul. Leśna 20-22  
INWESTOR: CDI 3 Sp. z o.o.

nr katalogowy mieszkania: 7

Budynek	20
Nr mieszkania	7
Piętro	1
Liczba pokoi	3
Powierzchnia użytkowa	73,72 m <sup>2</sup> (76,77 m <sup>2</sup> *)

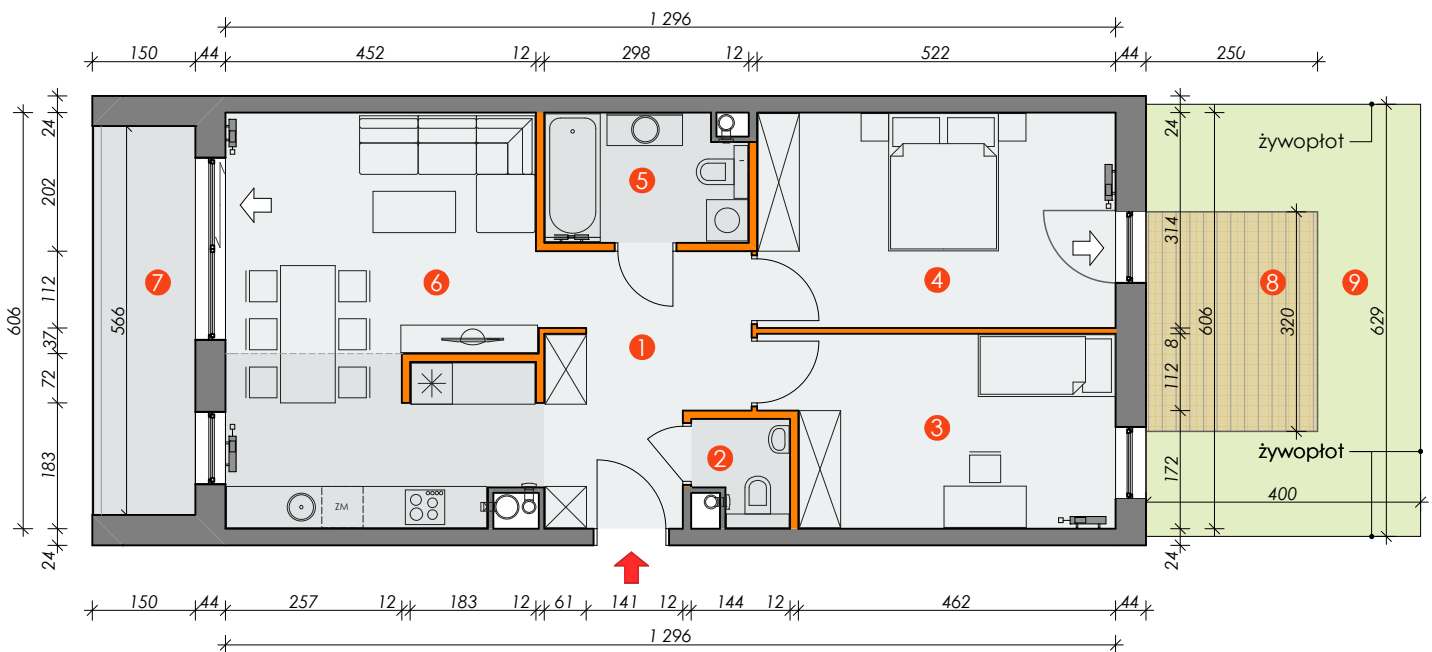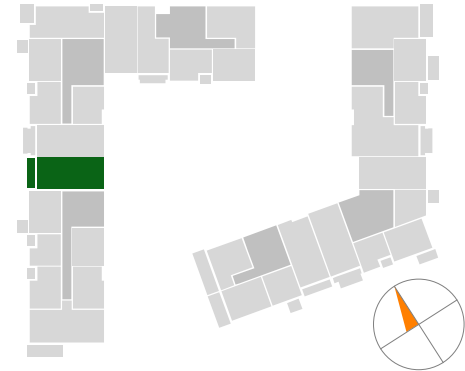

1 korytarz	9,54 m <sup>2</sup>	6 salon z aneksem kuch.	27,30 m <sup>2</sup>
2 toaleta	1,91 m <sup>2</sup>	7 balkon	8,49 m <sup>2</sup>
3 sypialnia	13,55 m <sup>2</sup>	8 taras	8,00 m <sup>2</sup>
4 sypialnia	16,14 m <sup>2</sup>	9 ogród	17,16 m <sup>2</sup>
5 łazienka	5,28 m <sup>2</sup>		

\* Pomiary dokonywane według normy PN-ISO 9836:1997. Do powierzchni lokalu wliczane są ściany działowe nadające się do demontażu (oznaczone kolorem pomarańczowym)