




PLATANOWY  
PARK


BIURO SPRZEDAŻY: ul. Gdańska 140, 85-021 Bydgoszcz  
LOKALIZACJA INWESTYCJI: Bydgoszcz, ul. Leśna 24-26  
INWESTOR: CDI 4 Sp. z o.o.



nr katalogowy mieszkania: 1

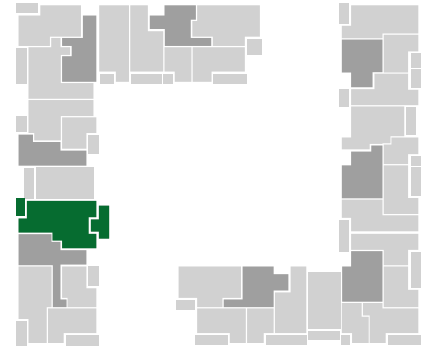

Budynek	24
Nr mieszkania	1
Piętro	1
Liczba pokoi	4
Powierzchnia użytkowa	96,82 m <sup>2</sup> (99,15 m <sup>2</sup> *)

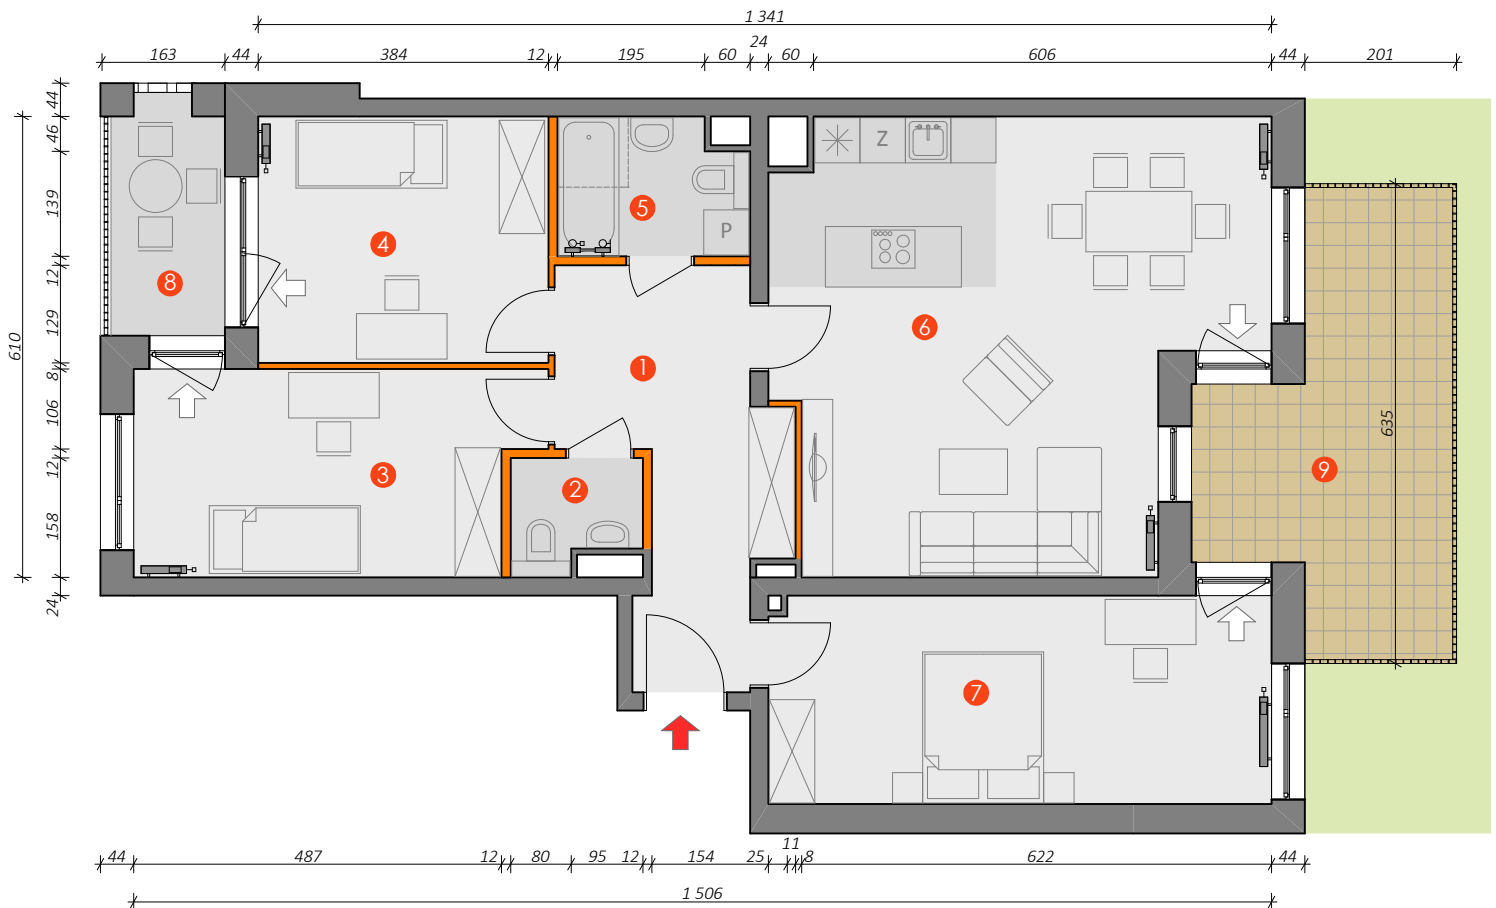

1 korytarz	11,75 m <sup>2</sup>	4 sypialnia	12,31 m <sup>2</sup>	7 sypialnia	18,03 m <sup>2</sup>
2 toaleta	2,30 m <sup>2</sup>	5 łazienka	4,31 m <sup>2</sup>	8 balkon	4,75 m <sup>2</sup>
3 sypialnia	13,85 m <sup>2</sup>	6 salon z aneksem kuch.	34,27 m <sup>2</sup>	9 taras	15,79 m <sup>2</sup>



\* Pomiary dokonywane według normy PN-ISO 9836:1997. Do powierzchni lokalu wliczana jest powierzchnia pod ścianami działowymi, nadającymi się do demontażu (oznaczone kolorem pomarańczowym)