





PLATANOWY  
PARK


BIURO SPRZEDAŻY: ul. Gdańska 140, 85-021 Bydgoszcz  
LOKALIZACJA INWESTYCJI: Bydgoszcz, ul. Leśna 24-26  
INWESTOR: CDI 4 Sp. z o.o.

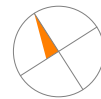

nr katalogowy mieszkania: 5

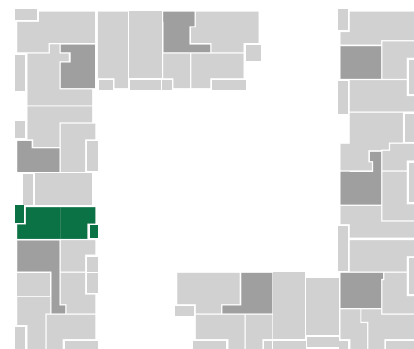

Budynek	24
Nr mieszkania	5
Piętro	2
Liczba pokoi	4
Powierzchnia użytkowa	75,79 m <sup>2</sup> (79,90 m <sup>2</sup> *)

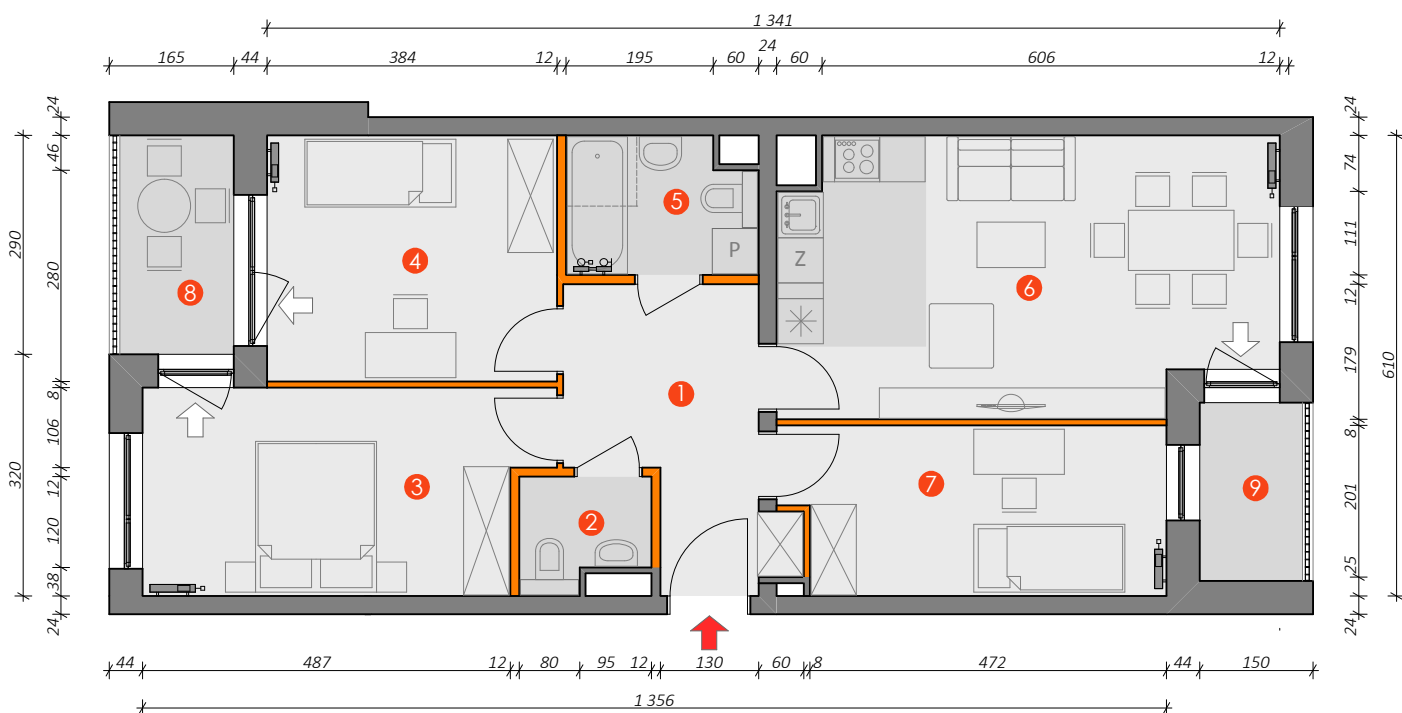

1 korytarz	8,81 m <sup>2</sup>	4 sypialnia	12,31 m <sup>2</sup>	7 sypialnia	10,91 m <sup>2</sup>
2 toaleta	2,30 m <sup>2</sup>	5 łazienka	4,31 m <sup>2</sup>	8 balkon	4,50 m <sup>2</sup>
3 sypialnia	13,85 m <sup>2</sup>	6 salon z aneksem kuch.	23,30 m <sup>2</sup>	9 balkon	3,30 m <sup>2</sup>



\* Pomiary dokonywane według normy PN-ISO 9836:1997. Do powierzchni lokalu wliczana jest powierzchnia pod ścianami działowymi, nadającymi się do demontażu (oznaczone kolorem pomarańczowym)