





PLATANOWY
PARK

BIURO SPRZEDAŻY: ul. Gdańska 140, 85-021 Bydgoszcz
LOKALIZACJA INWESTYCJI: Bydgoszcz, ul. Leśna 20-22
INWESTOR: CDI 3 Sp. z o.o.

nr katalogowy mieszkania: 42

Budynek	20
Nr mieszkania	42
Piętro	1
Liczba pokoi	3
Powierzchnia użytkowa	73,59 m ² (76,66 m ² *)

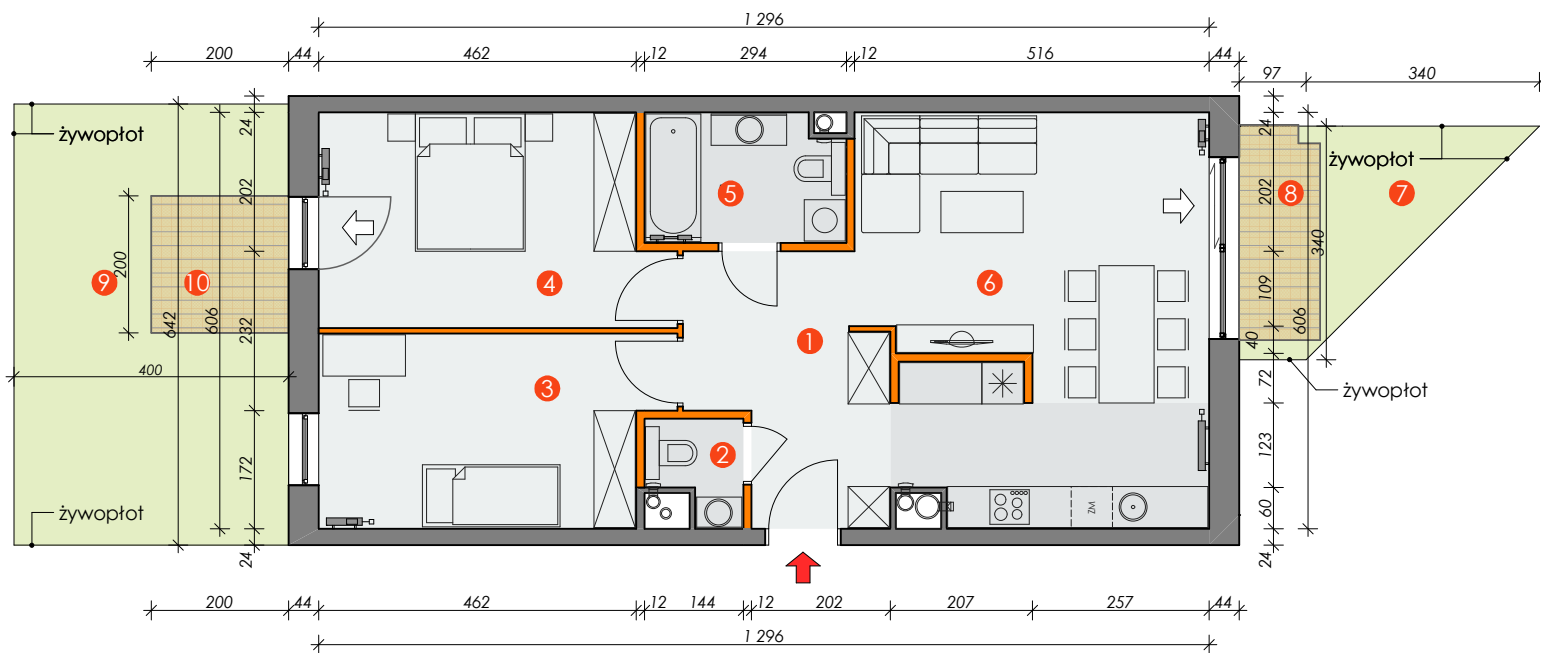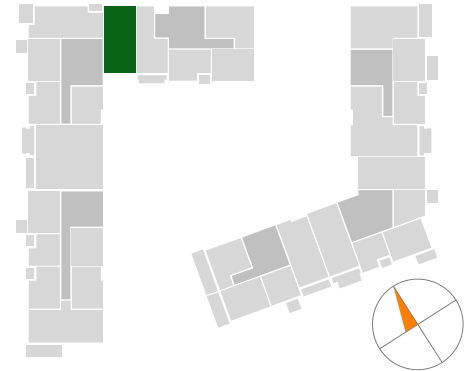

1 korytarz	9,57 m ²	5 łazienka	5,21 m ²	9 ogród	21,69 m ²
2 toaleta	1,77 m ²	6 salon z aneksem kuch.	28,56 m ²	10 taras	3,99 m ²
3 sypialnia	13,55 m ²	7 ogród	5,48 m ²		
4 sypialnia	14,93 m ²	8 taras	3,65 m ²		

* Pomiary dokonywane według normy PN-ISO 9836:1997. Do powierzchni lokalu wliczane są ściany działowe nadające się do demontażu (oznaczone kolorem pomarańczowym)