





PLATANOWY
PARK

BIURO SPRZEDAŻY: ul. Gdańska 140, 85-021 Bydgoszcz
LOKALIZACJA INWESTYCJI: Bydgoszcz, ul. Leśna 20-22
INWESTOR: CDI 3 Sp. z o.o.

nr katalogowy mieszkania: 53

Budynek 20
Nr mieszkania 53
Piętro 3
Liczba pokoi 3
Powierzchnia użytkowa 75,28 m² (77,41 m² *)

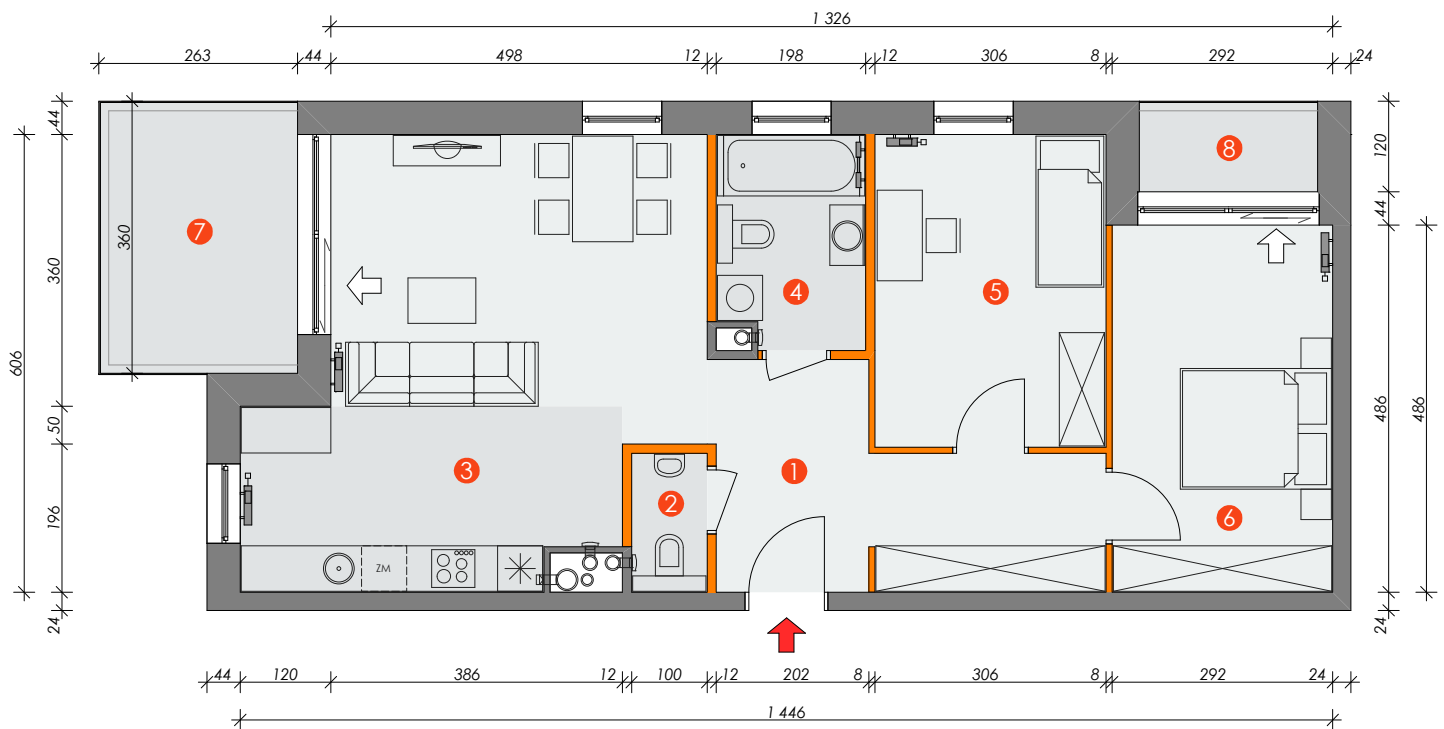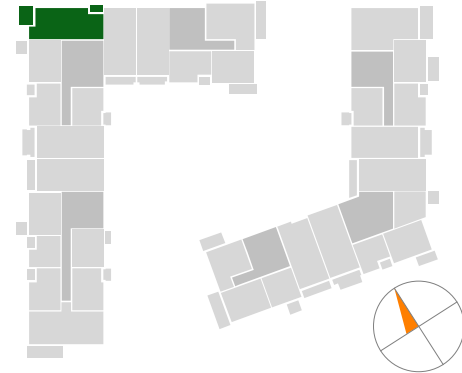

① korytarz	11,85 m ²	⑤ sypialnia	12,45 m ²
② toaleta	1,76 m ²	⑥ sypialnia	13,96 m ²
③ salon z aneksem kuch.	29,95 m ²	⑦ balkon	9,50 m ²
④ łazienka	5,31 m ²	⑧ balkon	2,83 m ²

* Pomiary dokonywane według normy PN-ISO 9836:1997. Do powierzchni lokalu wliczane są ściany działowe nadające się do demontażu (oznaczone kolorem pomarańczowym)