





PLATANOWY
PARK

BIURO SPRZEDAŻY: ul. Gdańska 140, 85-021 Bydgoszcz
LOKALIZACJA INWESTYCJI: Bydgoszcz, ul. Leśna 20-22
INWESTOR: CDI 3 Sp. z o.o.

nr katalogowy mieszkania: 56

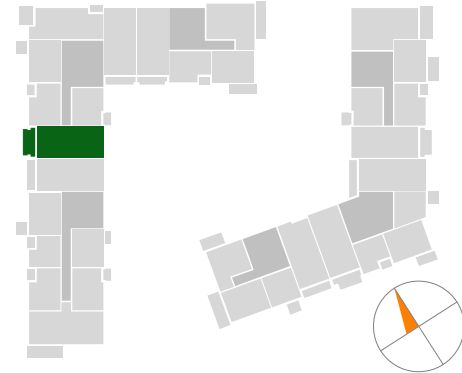

Budynek	20
Nr mieszkania	56
Piętro	4
Liczba pokoi	3
Powierzchnia użytkowa	73,82 m ² (76,87 m ² *)

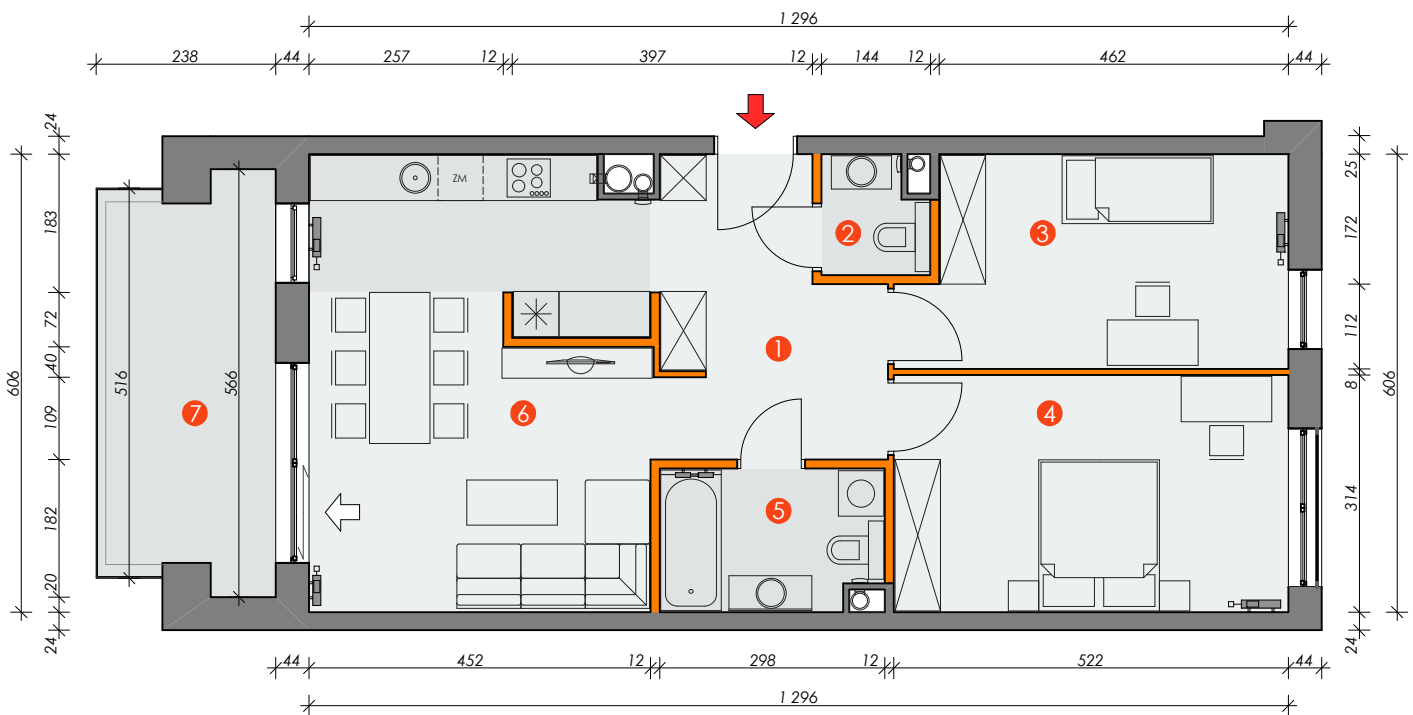

① korytarz	10,32 m ²	⑤ łazienka	5,31 m ²
② toaleta	1,99 m ²	⑥ salon z aneksem kuch.	26,51 m ²
③ sypialnia	13,55 m ²	⑦ balkon	12,37 m ²
④ sypialnia	16,14 m ²		

* Pomiary dokonywane według normy PN-ISO 9836:1997. Do powierzchni lokalu wliczane są ściany działowe nadające się do demontażu (oznaczone kolorem pomarańczowym)