





PLATANOWY  
PARK

BIURO SPRZEDAŻY: ul. Gdańska 140, 85-021 Bydgoszcz  
LOKALIZACJA INWESTYCJI: Bydgoszcz, ul. Leśna 20-22  
INWESTOR: CDI 3 Sp. z o.o.

nr katalogowy mieszkania: 65

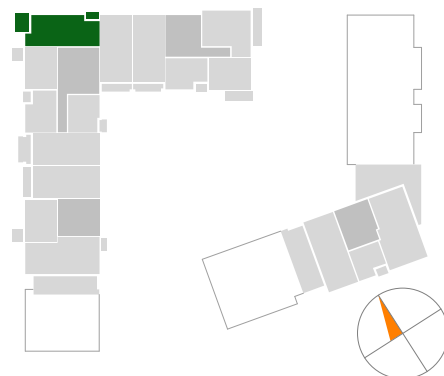

Budynek	20
Nr mieszkania	65
Piętro	5
Liczba pokoi	3
Powierzchnia użytkowa	75,28 m <sup>2</sup> (77,41 m <sup>2</sup> *)

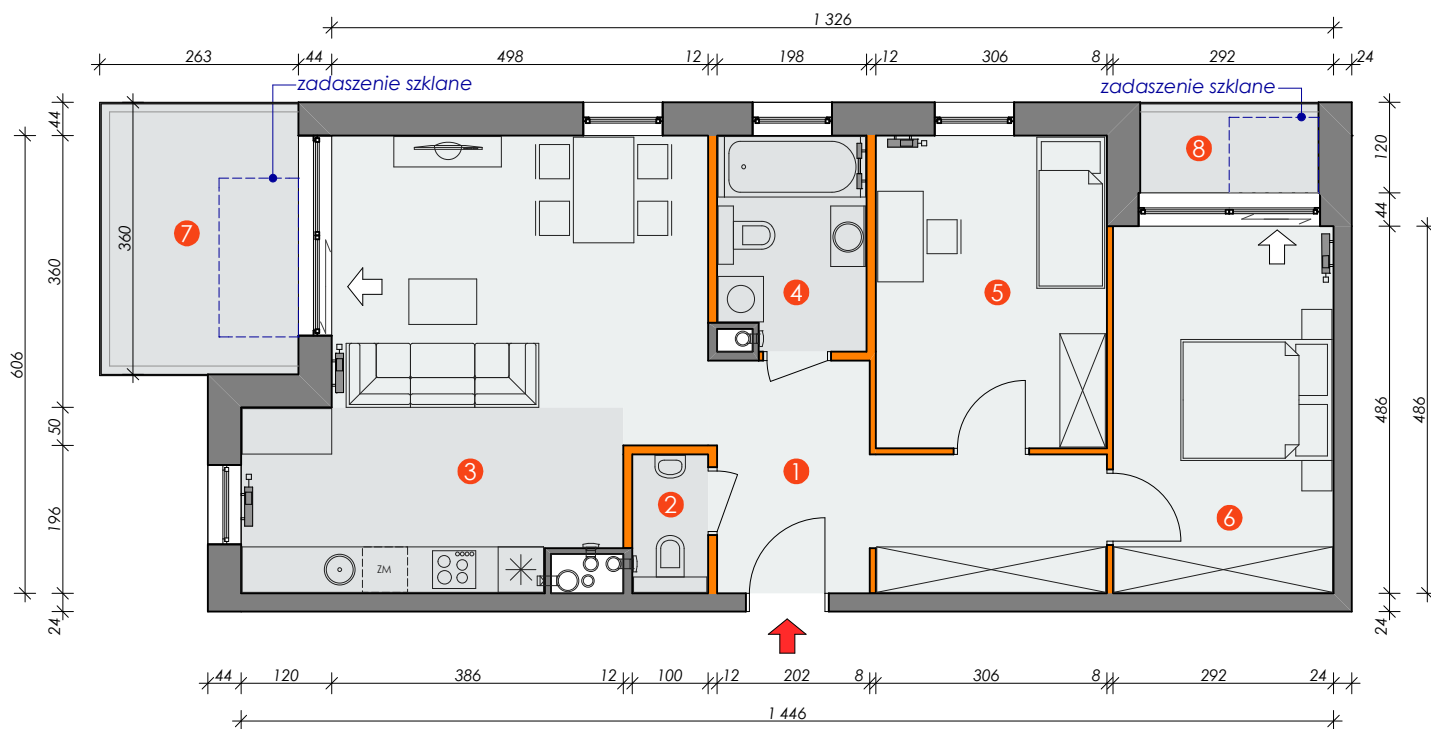

① korytarz	11,85 m <sup>2</sup>	⑤ sypialnia	12,45 m <sup>2</sup>
② toaleta	1,76 m <sup>2</sup>	⑥ sypialnia	13,96 m <sup>2</sup>
③ salon z aneksem kuch.	29,95 m <sup>2</sup>	⑦ balkon	9,50 m <sup>2</sup>
④ łazienka	5,31 m <sup>2</sup>	⑧ balkon	2,83 m <sup>2</sup>

\* Pomiary dokonywane według normy PN-ISO 9836:1997. Do powierzchni lokalu wliczane są ściany działowe nadające się do demontażu (oznaczone kolorem pomarańczowym)