





PLATANOWY  
PARK

BIURO SPRZEDAŻY: ul. Gdańska 140, 85-021 Bydgoszcz  
LOKALIZACJA INWESTYCJI: Bydgoszcz, ul. Leśna 20-22  
INWESTOR: CDI 3 Sp. z o.o.

nr katalogowy mieszkania: 70

Budynek	20
Nr mieszkania	70
Piętro	1
Liczba pokoi	2
Powierzchnia użytkowa	58,40 m <sup>2</sup> (60,15 m <sup>2</sup> *)

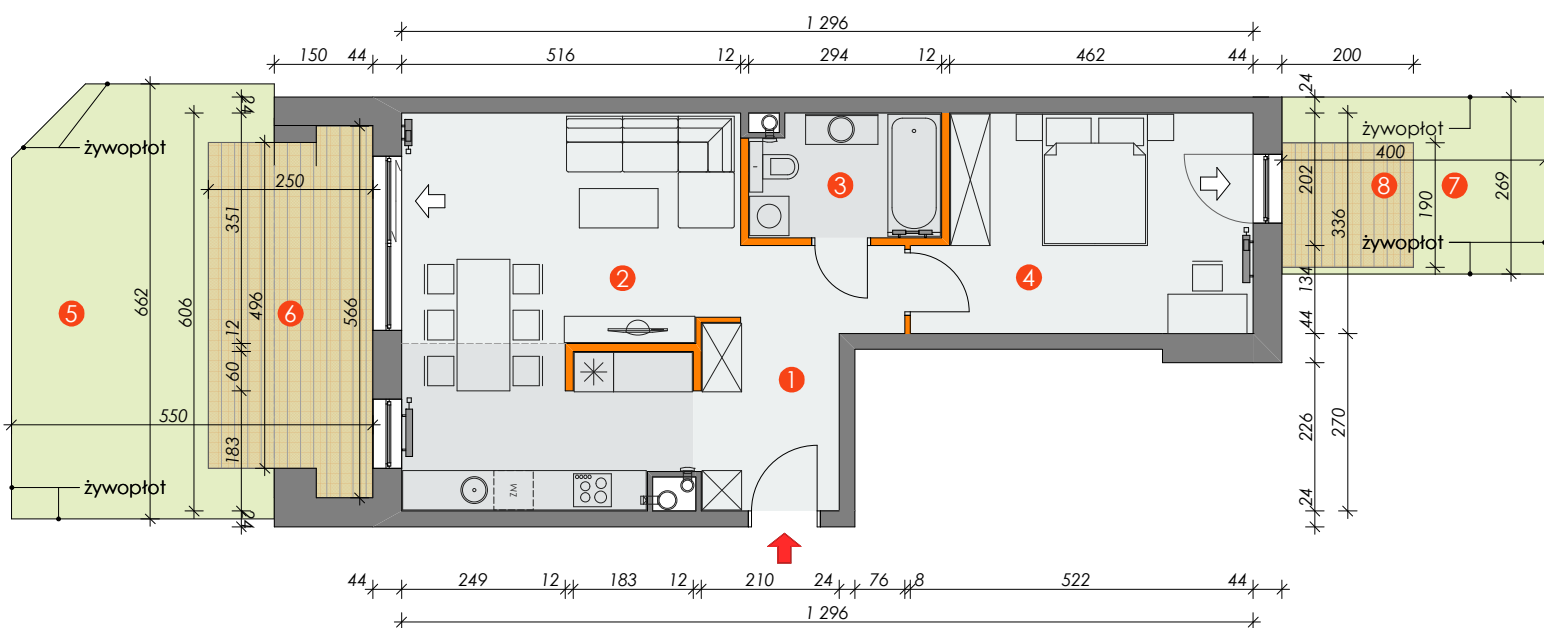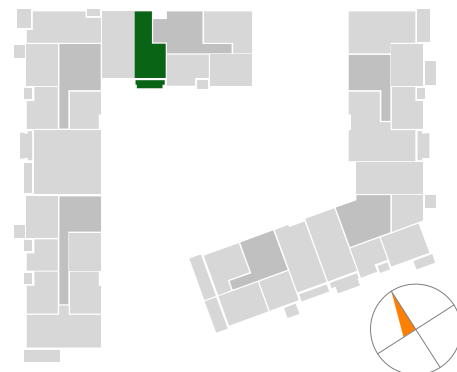

1 korytarz	8,91 m <sup>2</sup>	4 sypialnia	16,04 m <sup>2</sup>	7 ogród	6,77 m <sup>2</sup>
2 salon z aneksem kuch.	28,24 m <sup>2</sup>	5 ogród	20,90 m <sup>2</sup>	8 taras	3,99 m <sup>2</sup>
3 łazienka	5,21 m <sup>2</sup>	6 taras	13,00 m <sup>2</sup>		

\* Pomiary dokonywane według normy PN-ISO 9836:1997. Do powierzchni lokalu wliczane są ściany działowe nadające się do demontażu (oznaczone kolorem pomarańczowym)