




PLATANOWY
PARK


BIURO SPRZEDAŻY: ul. Gdańska 140, 85-021 Bydgoszcz
LOKALIZACJA INWESTYCJI: Bydgoszcz, ul. Leśna 24-26
INWESTOR: CDI 4 Sp. z o.o.



nr katalogowy mieszkania: 54

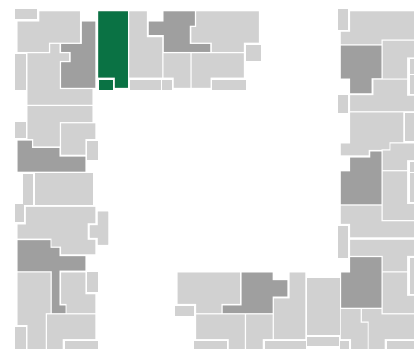

Budynek	24
Nr mieszkania	54
Piętro	1
Liczba pokoi	3
Powierzchnia użytkowa	74,84 m ² (77,67 m ² *)

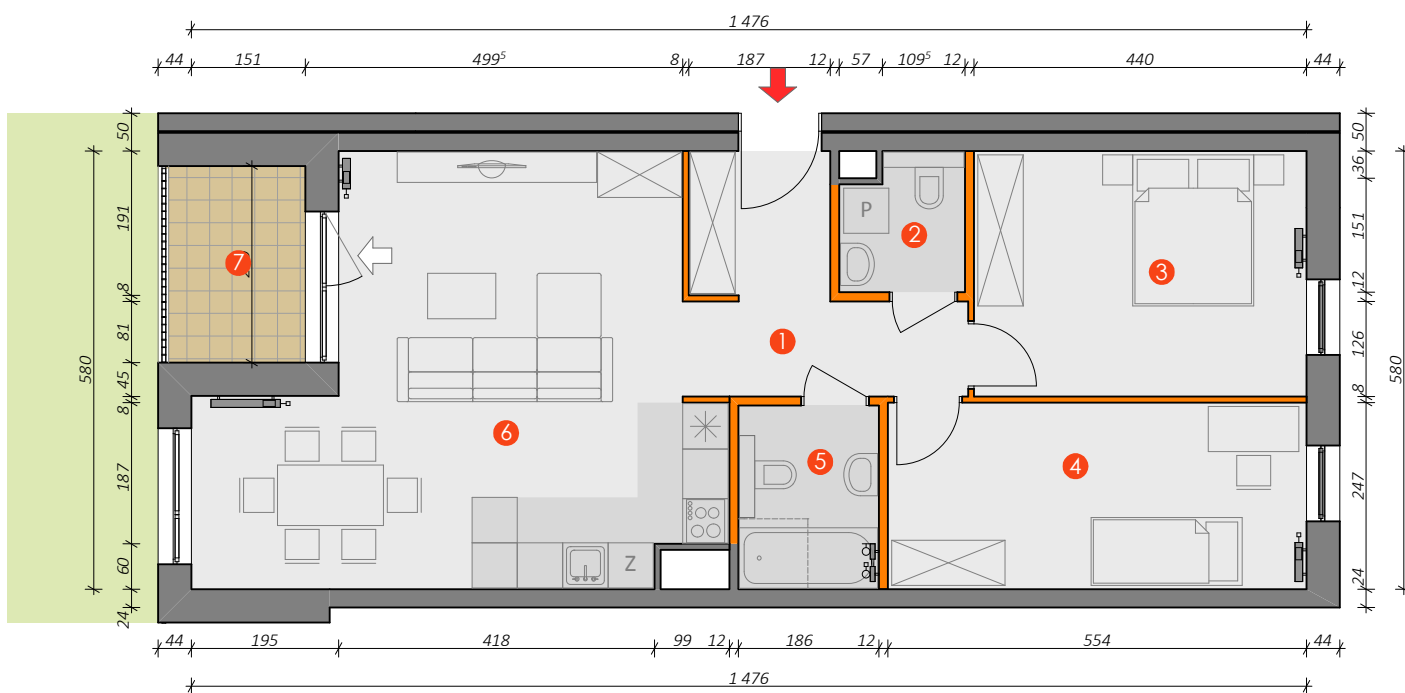

1 korytarz	8,23 m ²	4 sypialnia	13,44 m ²	7 balkon	4,81 m ²
2 toaleta	2,76 m ²	5 łazienka	4,39 m ²		
3 sypialnia	14,07 m ²	6 salon z aneksem kuchennym	31,95 m ²		



* Pomiary dokonywane według normy PN-ISO 9836:1997. Do powierzchni lokalu wliczana jest powierzchnia pod ścianami działowymi, nadającymi się do demontażu (oznaczone kolorem pomarańczowym)