




PLATANOWY  
PARK


BIURO SPRZEDAŻY: ul. Gdańska 140, 85-021 Bydgoszcz  
LOKALIZACJA INWESTYCJI: Bydgoszcz, ul. Leśna 24-26  
INWESTOR: CDI 4 Sp. z o.o.



nr katalogowy mieszkania: 59

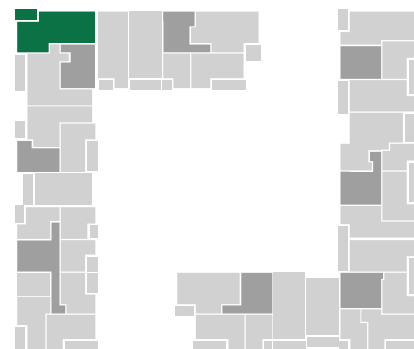

Budynek	24
Nr mieszkania	59
Piętro	3
Liczba pokoi	4
Powierzchnia użytkowa	87,97 m <sup>2</sup> (91,79 m <sup>2</sup> *)

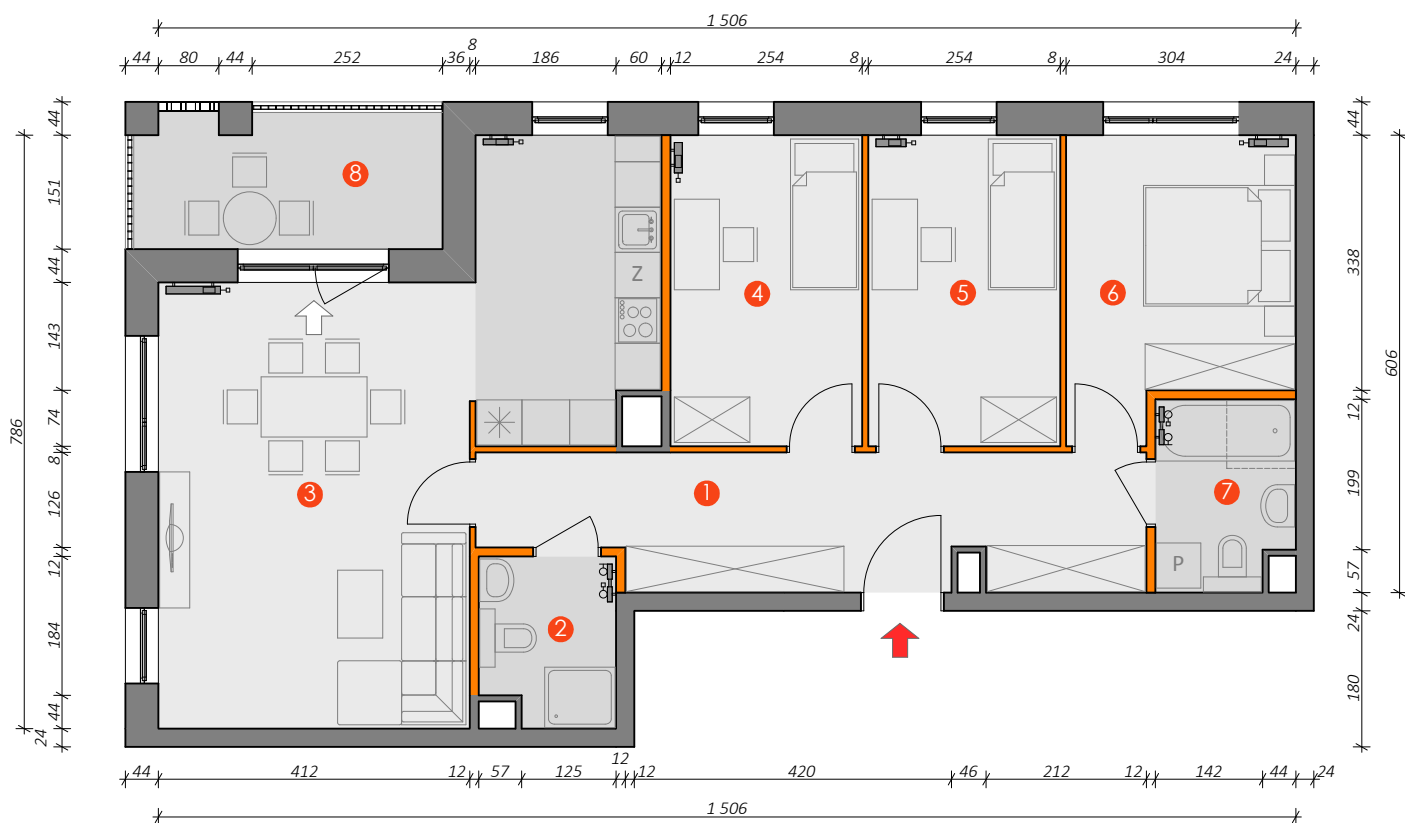

1 korytarz	14,71 m <sup>2</sup>	4 sypialnia	10,27 m <sup>2</sup>	7 łazienka	4,38 m <sup>2</sup>
2 łazienka	3,78 m <sup>2</sup>	5 sypialnia	10,27 m <sup>2</sup>	8 balkon	7,44 m <sup>2</sup>
3 salon z aneksem kuchennym	33,71 m <sup>2</sup>	6 sypialnia	10,85 m <sup>2</sup>		



\* Pomiary dokonywane według normy PN-ISO 9836:1997. Do powierzchni lokalu wliczana jest powierzchnia pod ścianami działowymi, nadającymi się do demontażu (oznaczone kolorem pomarańczowym)