





PLATANOWY
PARK

BIURO SPRZEDAŻY: ul. Gdańska 140, 85-021 Bydgoszcz
LOKALIZACJA INWESTYCJI: Bydgoszcz, ul. Leśna 20-22
INWESTOR: CDI 3 Sp. z o.o.

nr katalogowy mieszkania: 1

Budynek	22
Nr mieszkania	1
Piętro	1
Liczba pokoi	3
Powierzchnia użytkowa	72,47 m ² (75,53m ² *)

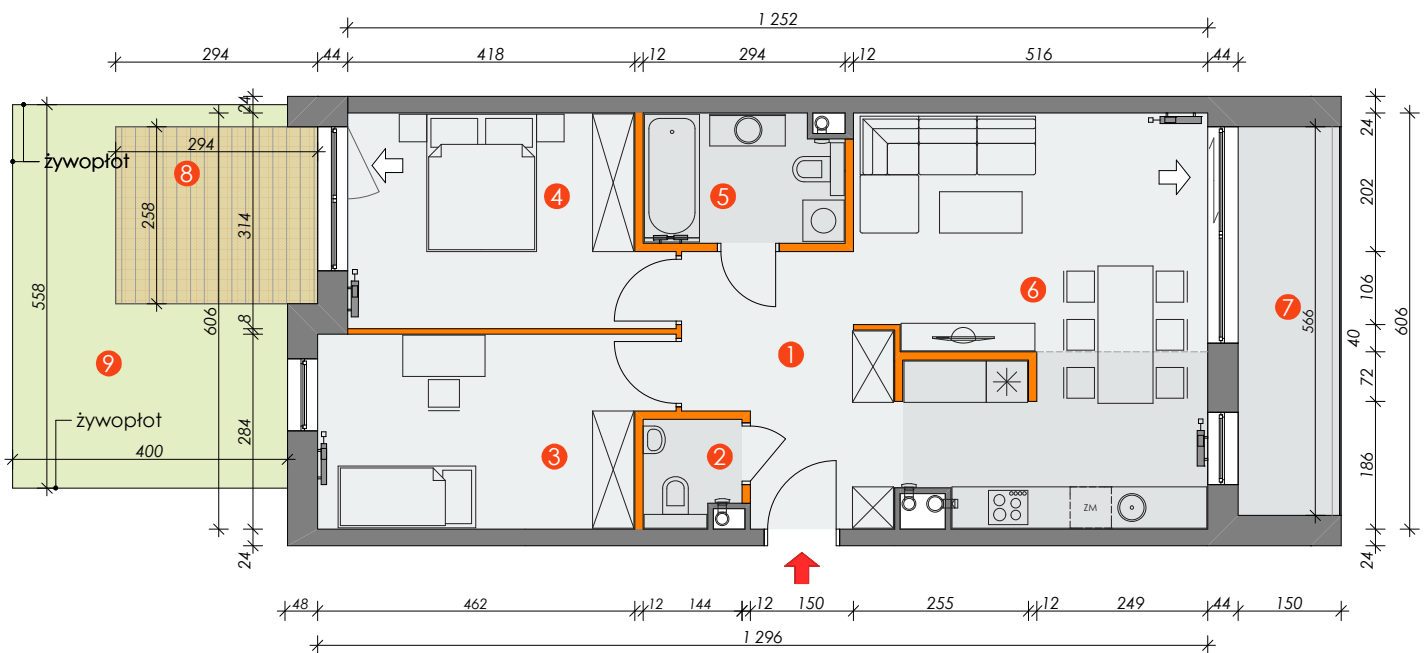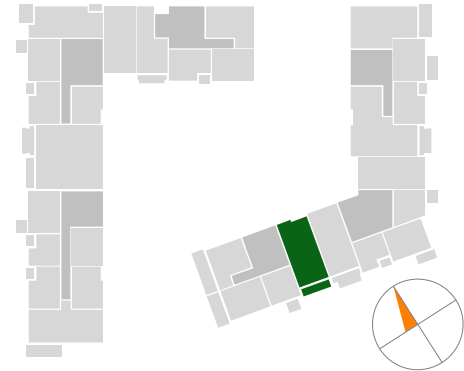

1 korytarz	9,94 m ²	6 salon z aneksem kuch.	28,19 m ²
2 toaleta	2,02 m ²	7 balkon	8,49 m ²
3 sypialnia	13,55 m ²	8 taras	7,59 m ²
4 sypialnia	13,56 m ²	9 ogród	15,87 m ²
5 łazienka	5,21 m ²		

* Pomiary dokonywane według normy PN-ISO 9836:1997. Do powierzchni lokalu wliczane są ściany działowe nadające się do demontażu (oznaczone kolorem pomarańczowym)