





PLATANOWY  
PARK

BIURO SPRZEDAŻY: ul. Gdańska 140, 85-021 Bydgoszcz  
LOKALIZACJA INWESTYCJI: Bydgoszcz, ul. Leśna 20-22  
INWESTOR: CDI 3 Sp. z o.o.

nr katalogowy mieszkania: 17

Budynek	22
Nr mieszkania	17
Piętro	1
Liczba pokoi	3
Powierzchnia użytkowa	74,19 m <sup>2</sup> (77,20 m <sup>2</sup> *)

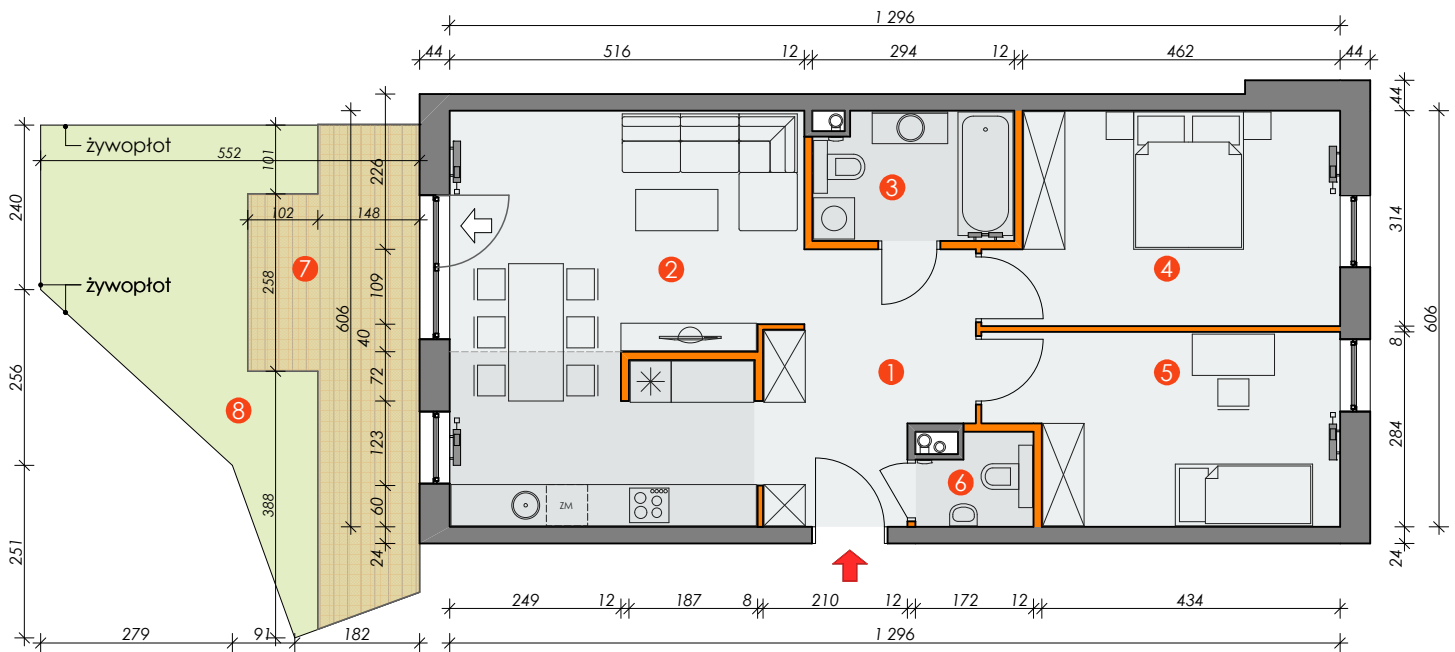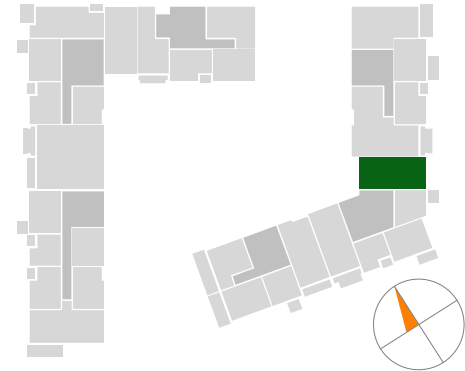

1 korytarz	10,10 m <sup>2</sup>	5 sypialnia	13,26 m <sup>2</sup>
2 salon z aneksem kuch.	28,68 m <sup>2</sup>	6 toaleta	2,01 m <sup>2</sup>
3 łazienka	5,21 m <sup>2</sup>	7 taras	13,11 m <sup>2</sup>
4 sypialnia	14,93 m <sup>2</sup>	8 ogród	15,77 m <sup>2</sup>

\* Pomiary dokonywane według normy PN-ISO 9836:1997. Do powierzchni lokalu wliczane są ściany działowe nadające się do demontażu (oznaczone kolorem pomarańczowym)