





PLATANOWY
PARK

BIURO SPRZEDAŻY: ul. Gdańska 140, 85-021 Bydgoszcz
LOKALIZACJA INWESTYCJI: Bydgoszcz, ul. Leśna 20-22
INWESTOR: CDI 3 Sp. z o.o.

nr katalogowy mieszkania: 26

Budynek	22
Nr mieszkania	26
Piętro	2
Liczba pokoi	3
Powierzchnia użytkowa	73,86 m ² (76,94 m ² *)

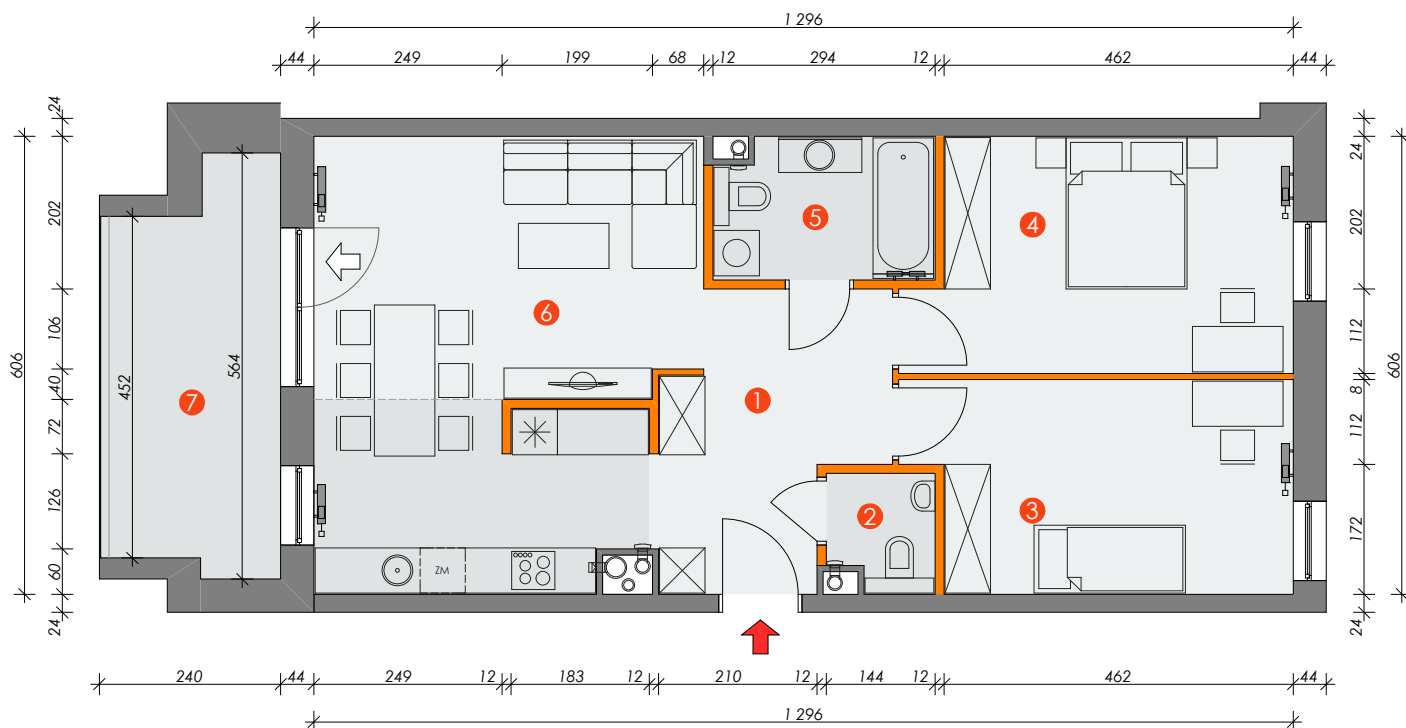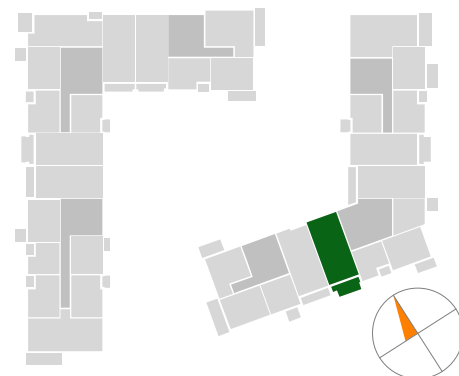

① korytarz	9,94 m ²	⑤ łazienka	5,23 m ²
② toaleta	2,02 m ²	⑥ salon z aneksem kuch.	28,19 m ²
③ sypialnia	13,55 m ²	⑦ balkon	12,01 m ²
④ sypialnia	14,93 m ²		

* Pomiary dokonywane według normy PN-ISO 9836:1997. Do powierzchni lokalu wliczane są ściany działowe nadające się do demontażu (oznaczone kolorem pomarańczowym)