





PLATANOWY
PARK

BIURO SPRZEDAŻY: ul. Gdańska 140, 85-021 Bydgoszcz
LOKALIZACJA INWESTYCJI: Bydgoszcz, ul. Leśna 20-22
INWESTOR: CDI 3 Sp. z o.o.

nr katalogowy mieszkania: 36

Budynek	22
Nr mieszkania	36
Piętro	4
Liczba pokoi	3
Powierzchnia użytkowa	73,86 m ² (76,94 m ² *)

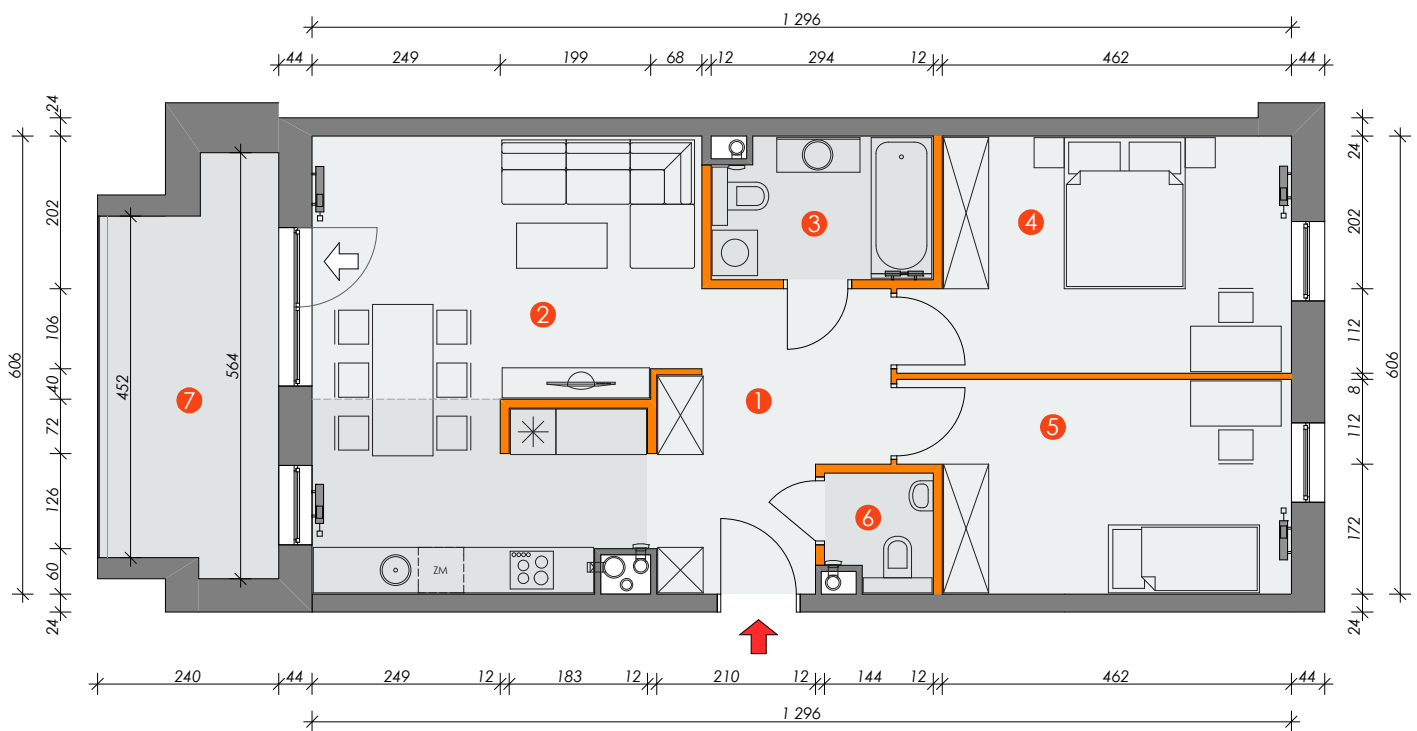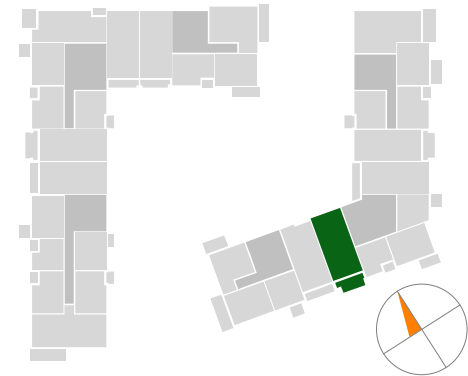

1 korytarz	9,94 m ²	5 sypialnia	13,55 m ²
2 salon z aneksem kuch.	28,19 m ²	6 toaleta	2,02 m ²
3 łazienka	5,23 m ²	7 balkon	12,01 m ²
4 sypialnia	14,93 m ²		

* Pomiary dokonywane według normy PN-ISO 9836:1997. Do powierzchni lokalu wliczane są ściany działowe nadające się do demontażu (oznaczone kolorem pomarańczowym)