





PLATANOWY  
PARK

BIURO SPRZEDAŻY: ul. Gdańska 140, 85-021 Bydgoszcz  
LOKALIZACJA INWESTYCJI: Bydgoszcz, ul. Leśna 20-22  
INWESTOR: CDI 3 Sp. z o.o.

nr katalogowy mieszkania: 37

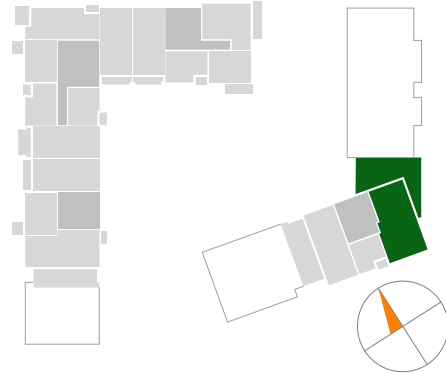

Budynek	22
Nr mieszkania	37
Piętro	5
Liczba pokoi	5
Powierzchnia użytkowa	98,96 m <sup>2</sup> (102,34 m <sup>2</sup> *)

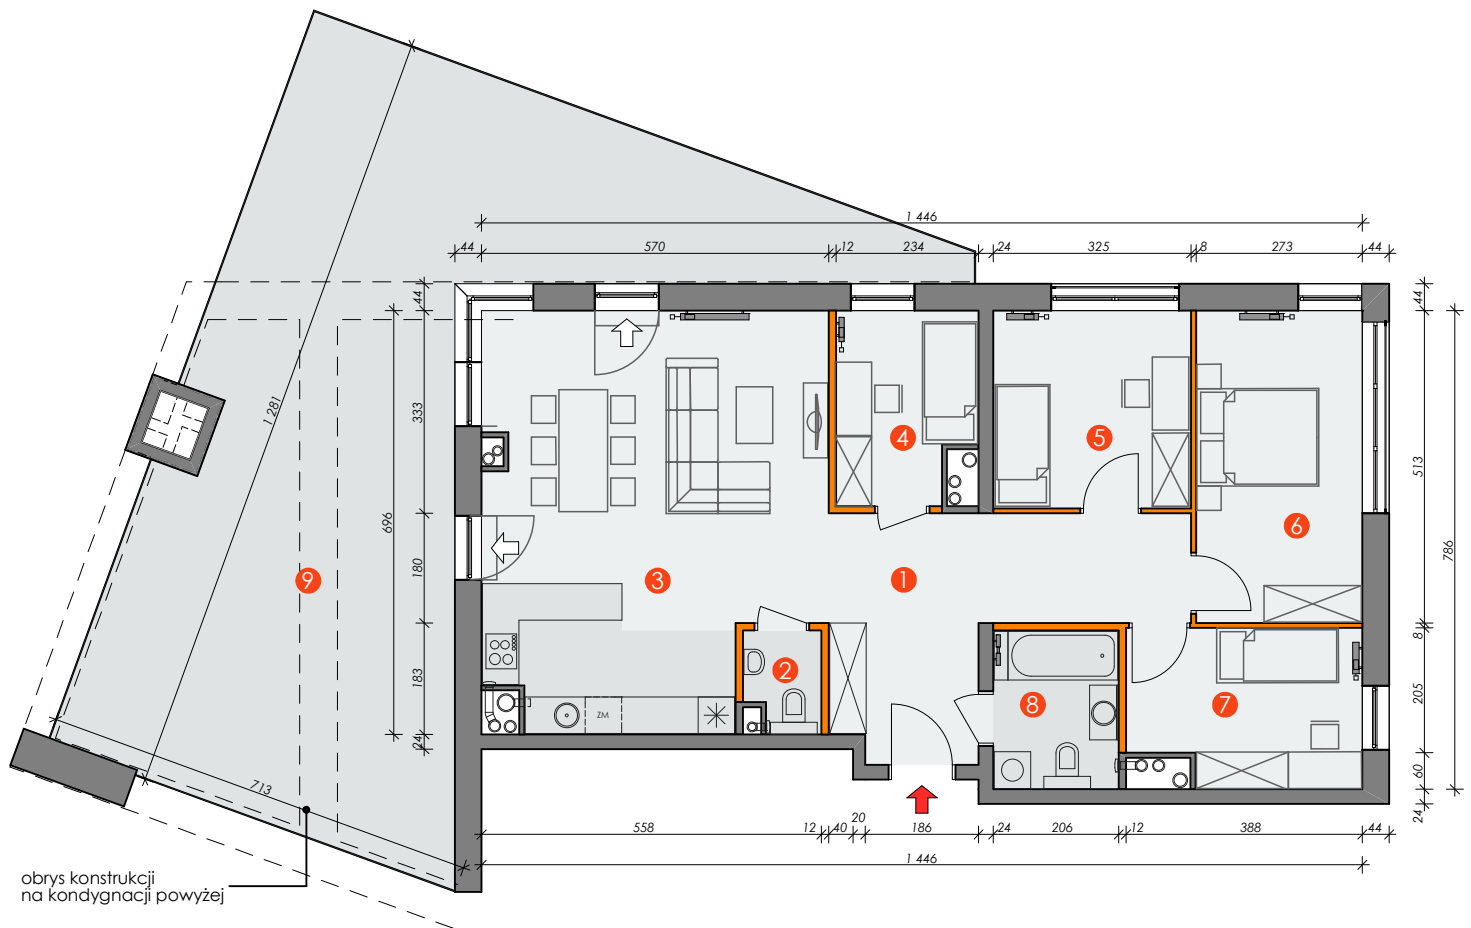

1 korytarz	15,89 m <sup>2</sup>	6 sypialnia	13,77 m <sup>2</sup>
2 toaleta	1,91 m <sup>2</sup>	7 sypialnia	9,40 m <sup>2</sup>
3 salon z aneksem kuch.	35,64 m <sup>2</sup>	8 łazienka	5,24 m <sup>2</sup>
4 sypialnia	6,74 m <sup>2</sup>	9 taras	78,06 m <sup>2</sup>
5 sypialnia	10,37 m <sup>2</sup>		

\* Pomiary dokonywane według normy PN-ISO 9836:1997. Do powierzchni lokalu wliczane są ściany działowe nadające się do demontażu (oznaczone kolorem pomarańczowym)