




PLATANOWY
PARK


BIURO SPRZEDAŻY: ul. Gdańska 140, 85-021 Bydgoszcz
LOKALIZACJA INWESTYCJI: Bydgoszcz, ul. Leśna 24-26
INWESTOR: CDI 4 Sp. z o.o.



nr katalogowy mieszkania: 1

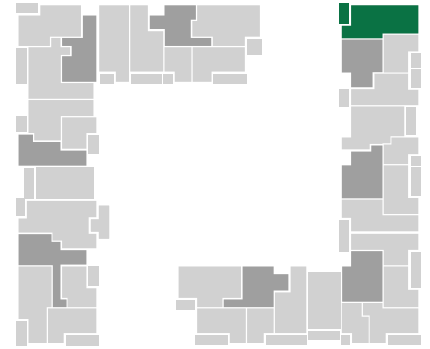

Budynek	26
Nr mieszkania	1
Piętro	1
Liczba pokoi	4
Powierzchnia użytkowa	75,06 m ² (78,82 m ² *)

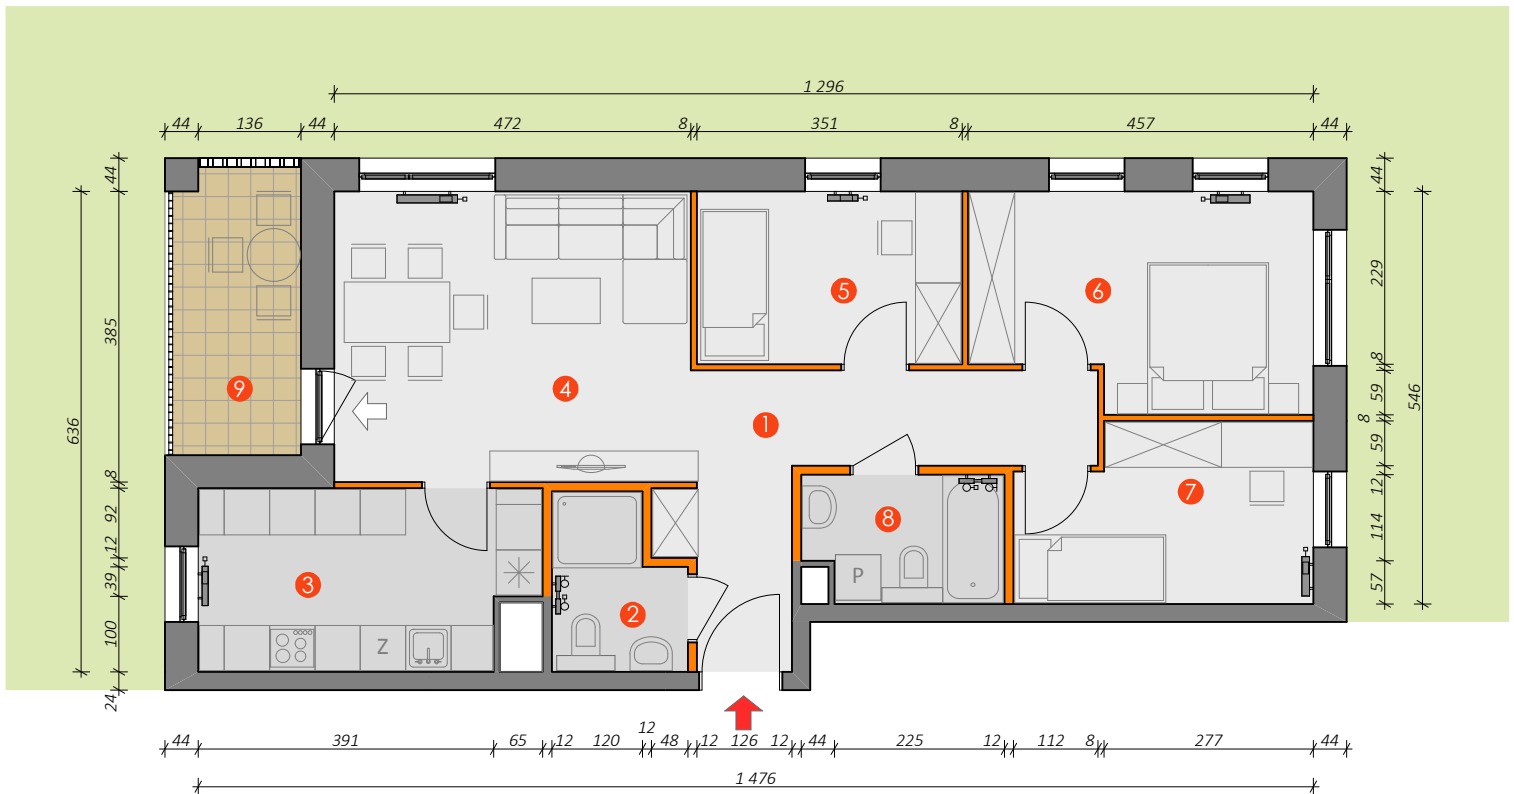

1 korytarz	10,39 m ²	4 salon	18,08 m ²	7 sypialnia	8,61 m ²
2 łazienka	3,58 m ²	5 sypialnia	7,86 m ²	8 łazienka	4,22 m ²
3 kuchnia	10,22 m ²	6 sypialnia	12,10 m ²	9 balkon	6,37 m ²



* Pomiary dokonywane według normy PN-ISO 9836:1997. Do powierzchni lokalu wliczana jest powierzchnia pod ścianami działowymi, nadającymi się do demontażu (oznaczone kolorem pomarańczowym)