




PLATANOWY
PARK


BIURO SPRZEDAŻY: ul. Gdańska 140, 85-021 Bydgoszcz
LOKALIZACJA INWESTYCJI: Bydgoszcz, ul. Leśna 24-26
INWESTOR: CDI 4 Sp. z o.o.



nr katalogowy mieszkania: 24

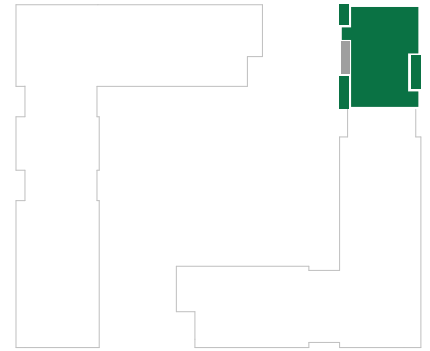

Budynek	26
Nr mieszkania	24
Piętro	9
Liczba pokoi	5
Powierzchnia użytkowa	238,13 m ² (244,35 m ² *)

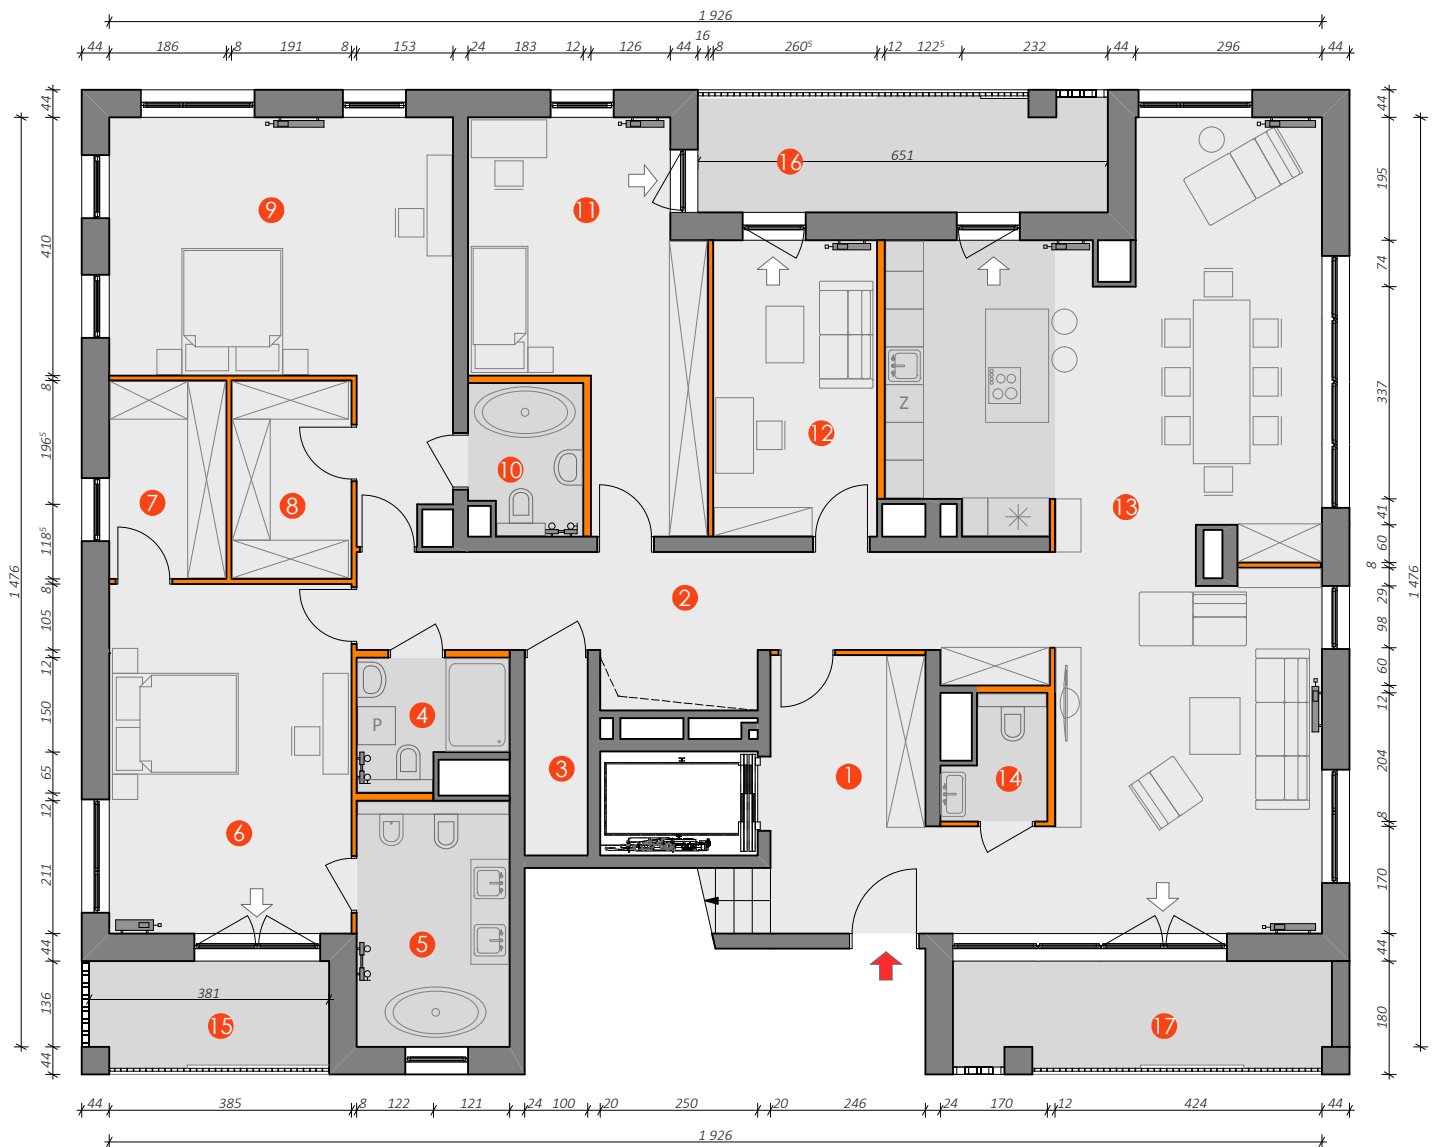

1	przedsiónek	14,17 m ²	7	garderoba	5,71 m ²	13	salon z aneksem kuchennym	62,44 m ²
2	korytarz	20,29 m ²	8	garderoba	5,87 m ²	14	toaleta	2,69 m ²
3	pom. gosp.	3,02 m ²	9	sypialnia	25,80 m ²	15	balkon	6,28 m ²
4	łazienka	4,30 m ²	10	łazienka	4,09 m ²	16	balkon	11,73 m ²
5	łazienka	9,31 m ²	11	sypialnia	18,90 m ²	17	balkon	9,93 m ²
6	sypialnia	21,09 m ²	12	pokój	12,05 m ²			



* Pomiary dokonywane według normy PN-ISO 9836:1997. Do powierzchni lokalu wliczana jest powierzchnia pod ścianami działowymi, nadającymi się do demontażu (oznaczone kolorem pomarańczowym)





PLATANOWY
PARK

Budynek 26
Nr mieszkania 24 Antresola
Piętro 9
Liczba pokoi 5
Powierzchnia użytkowa 238,13 m² (244,35 m² *)


BIURO SPRZEDAŻY: ul. Gdańska 140, 85-021 Bydgoszcz
LOKALIZACJA INWESTYCJI: Bydgoszcz, ul. Leśna 24-26
INWESTOR: CDI 4 Sp. z o.o.

nr katalogowy mieszkania: 24

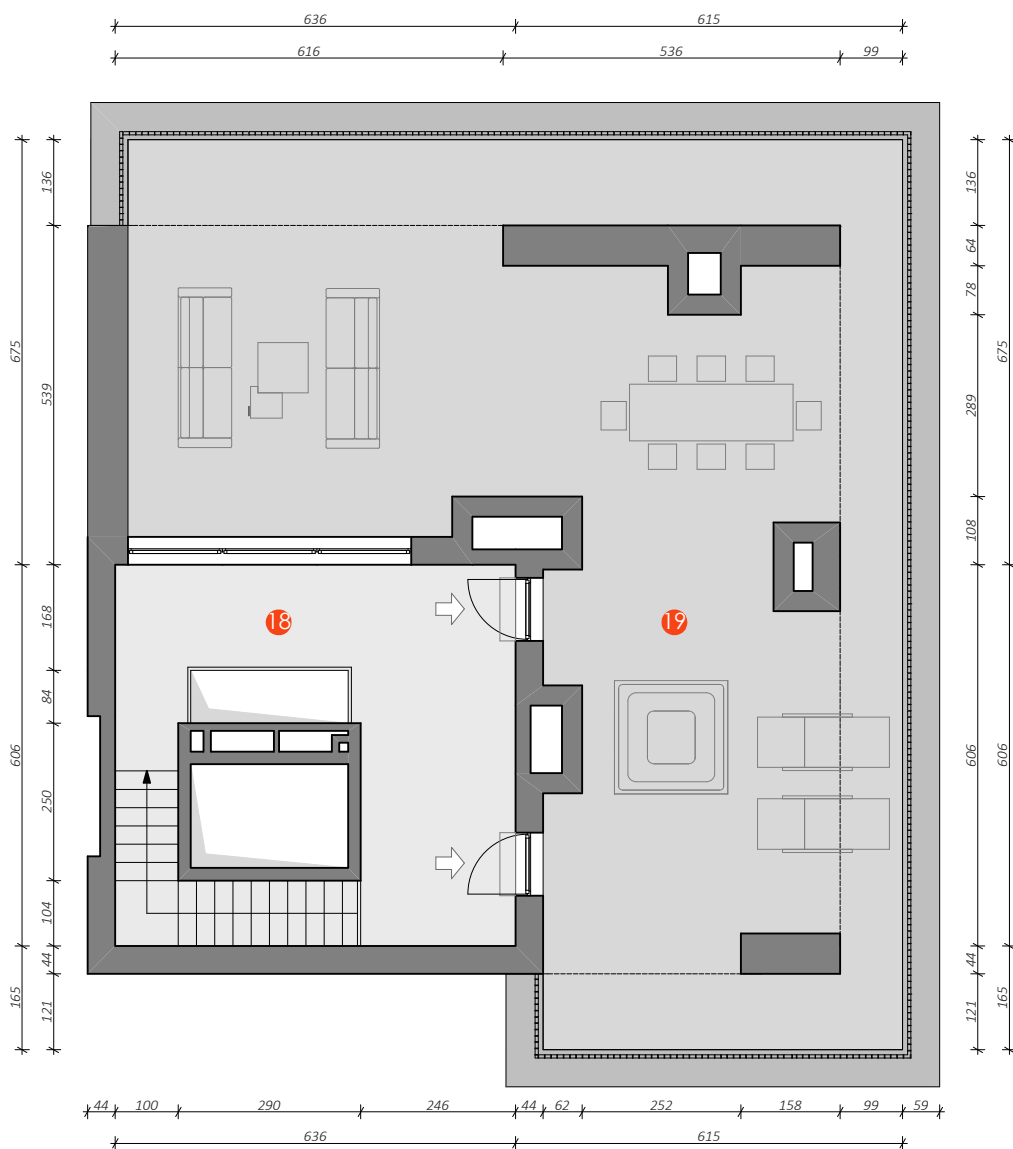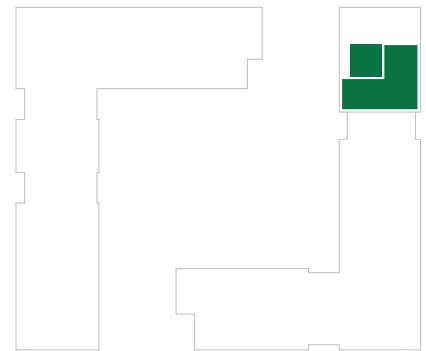

18 antresola
19 taras

28,40 m²
114,79 m²

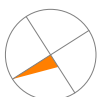

* Pomiary dokonywane według normy PN-ISO 9836:1997. Do powierzchni lokalu wliczana jest powierzchnia pod ścianami działowymi, nadającymi się do demontażu (oznaczone kolorem pomarańczowym)