





PLATANOWY  
PARK

BIURO SPRZEDAŻY: ul. Gdańska 140, 85-021 Bydgoszcz  
LOKALIZACJA INWESTYCJI: Bydgoszcz, ul. Leśna 20-22  
INWESTOR: CDI 3 Sp. z o.o.

nr katalogowy mieszkania: 44

Budynek	22
Nr mieszkania	44
Piętro	2
Liczba pokoi	4
Powierzchnia użytkowa	89,06 m <sup>2</sup> (92,22 m <sup>2</sup> *)

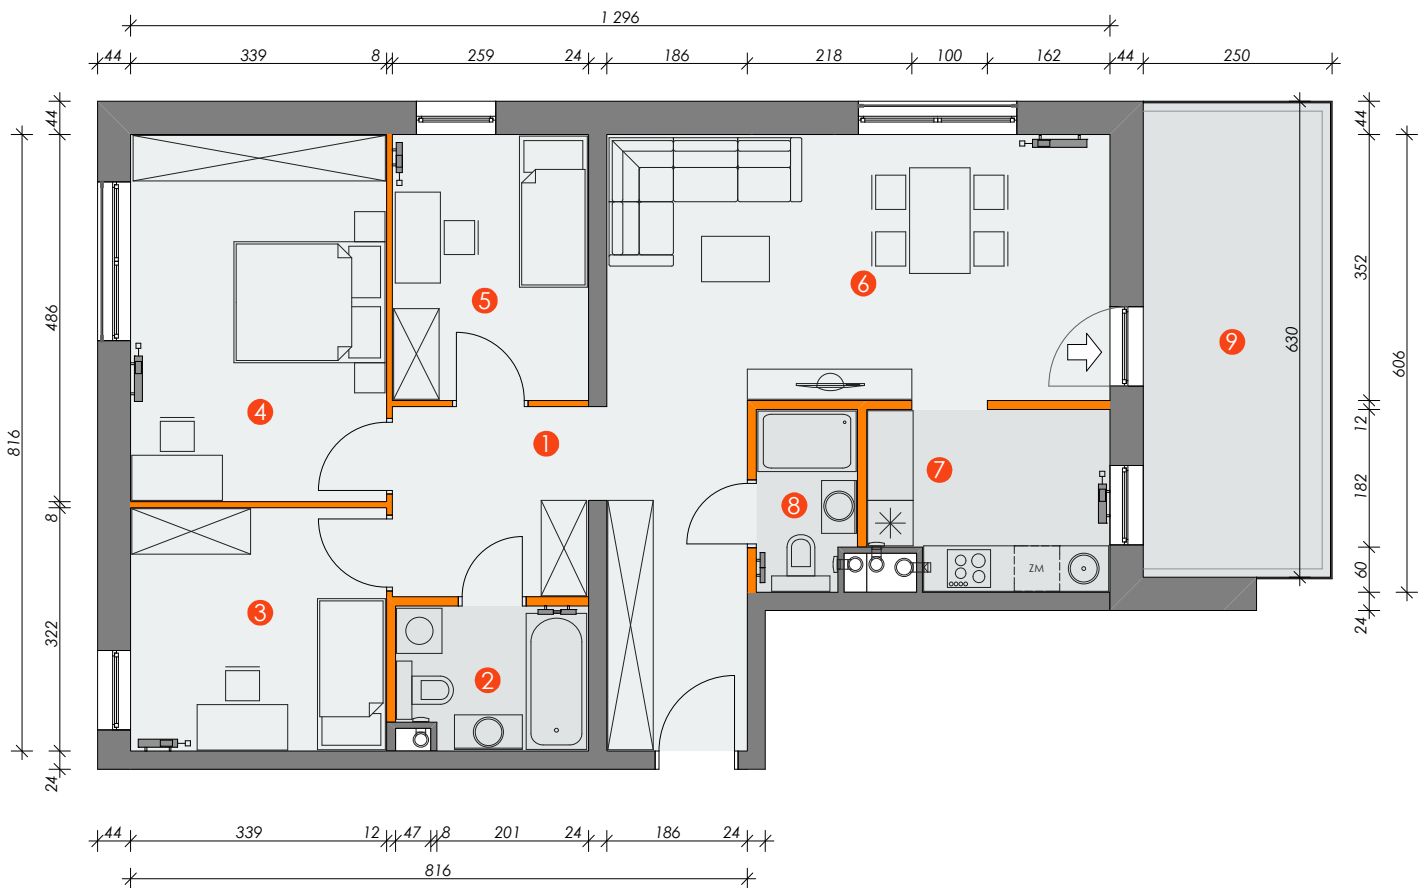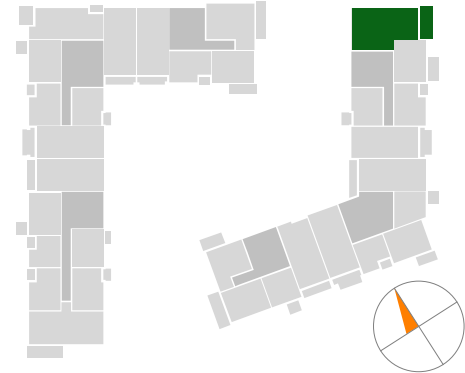

1 korytarz	15,00 m <sup>2</sup>	6 salon	23,49 m <sup>2</sup>
2 łazienka	4,57 m <sup>2</sup>	7 kuchnia	7,18 m <sup>2</sup>
3 sypialnia	10,70 m <sup>2</sup>	8 łazienka	2,97 m <sup>2</sup>
4 sypialnia	16,20 m <sup>2</sup>	9 balkon	15,77 m <sup>2</sup>
5 sypialnia	8,95 m <sup>2</sup>		

\* Pomiary dokonywane według normy PN-ISO 9836:1997. Do powierzchni lokalu wliczane są ściany działowe nadające się do demontażu (oznaczone kolorem pomarańczowym)