





PLATANOWY
PARK

BIURO SPRZEDAŻY: ul. Gdańska 140, 85-021 Bydgoszcz
LOKALIZACJA INWESTYCJI: Bydgoszcz, ul. Leśna 20-22
INWESTOR: CDI 3 Sp. z o.o.

nr katalogowy mieszkania: 49

| | |
|-----------------------|---|
| Budynek | 22 |
| Nr mieszkania | 49 |
| Piętro | 3 |
| Liczba pokoi | 4 |
| Powierzchnia użytkowa | 89,06 m ² (92,22 m ² *) |

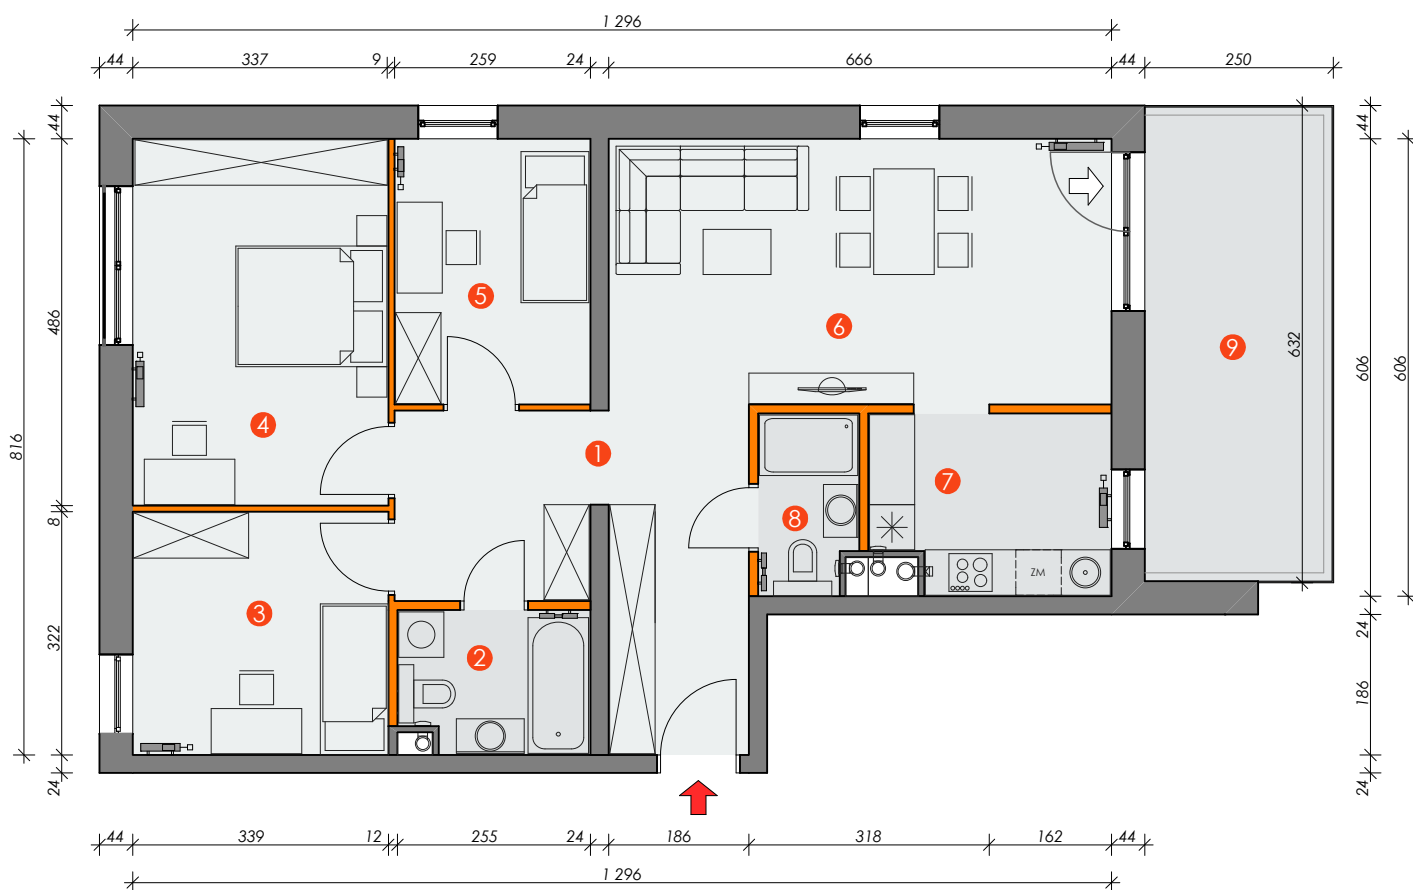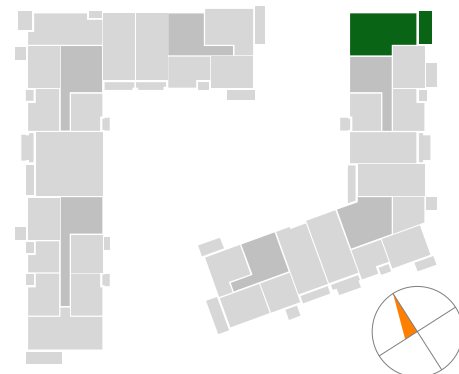

| | | | |
|-------------|----------------------|------------|----------------------|
| 1 korytarz | 15,00 m ² | 6 salon | 23,49 m ² |
| 2 łazienka | 4,57 m ² | 7 kuchnia | 7,18 m ² |
| 3 sypialnia | 10,70 m ² | 8 łazienka | 2,97 m ² |
| 4 sypialnia | 16,20 m ² | 9 balkon | 15,77 m ² |
| 5 sypialnia | 8,95 m ² | | |

* Pomiary dokonywane według normy PN-ISO 9836:1997. Do powierzchni lokalu wliczane są ściany działowe nadające się do demontażu (oznaczone kolorem pomarańczowym)