





PLATANOWY
PARK

BIURO SPRZEDAŻY: ul. Gdańska 140, 85-021 Bydgoszcz
LOKALIZACJA INWESTYCJI: Bydgoszcz, ul. Leśna 20-22
INWESTOR: CDI 3 Sp. z o.o.

nr katalogowy mieszkania: 54

Budynek	22
Nr mieszkania	54
Piętro	4
Liczba pokoi	4
Powierzchnia użytkowa	89,06 m ² (92,22 m ² *)

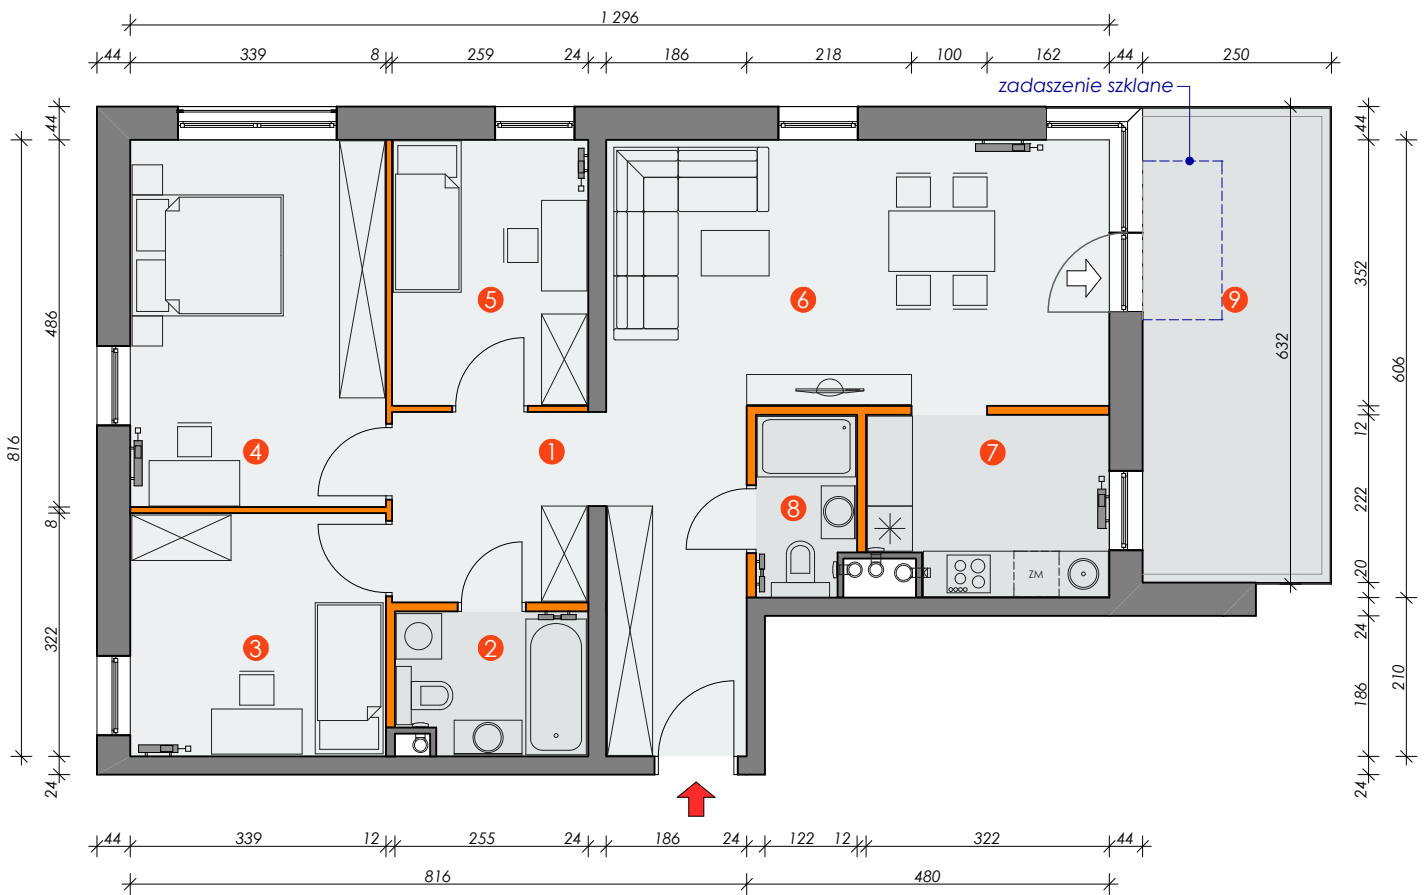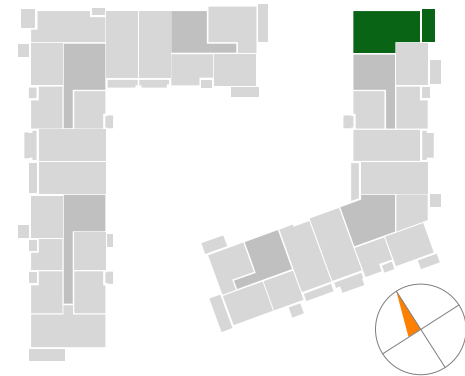

1 korytarz	15,00 m ²	6 salon	23,49 m ²
2 łazienka	4,57 m ²	7 kuchnia	7,18 m ²
3 sypialnia	10,70 m ²	8 łazienka	2,97 m ²
4 sypialnia	16,20 m ²	9 balkon	15,77 m ²
5 sypialnia	8,95 m ²		

* Pomiary dokonywane według normy PN-ISO 9836:1997. Do powierzchni lokalu wliczane są ściany działowe nadające się do demontażu (oznaczone kolorem pomarańczowym)