





PLATANOWY
PARK

BIURO SPRZEDAŻY: ul. Gdańska 140, 85-021 Bydgoszcz
LOKALIZACJA INWESTYCJI: Bydgoszcz, ul. Leśna 20-22
INWESTOR: CDI 3 Sp. z o.o.

nr katalogowy mieszkania: 57

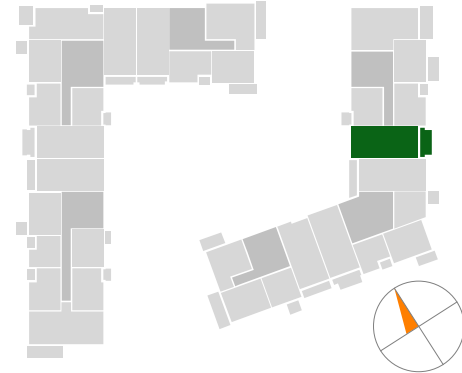

| | |
|-----------------------|---|
| Budynek | 22 |
| Nr mieszkania | 57 |
| Piętro | 4 |
| Liczba pokoi | 3 |
| Powierzchnia użytkowa | 73,82 m ² (76,87 m ² *) |

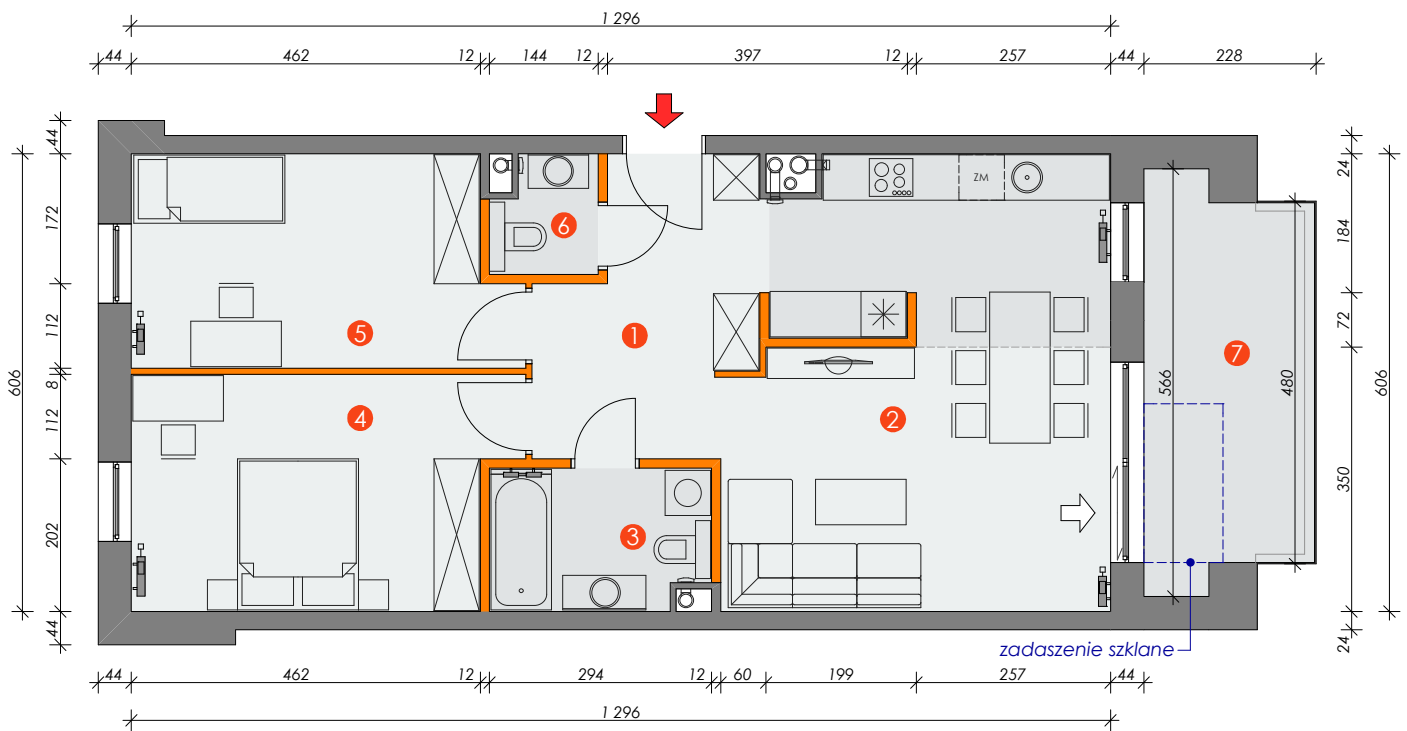

| | | | |
|-------------------------|----------------------|-------------|----------------------|
| 1 korytarz | 9,69 m ² | 5 sypialnia | 13,55 m ² |
| 2 salon z aneksem kuch. | 28,44 m ² | 6 toaleta | 1,98 m ² |
| 3 łazienka | 5,23 m ² | 7 balkon | 11,56 m ² |
| 4 sypialnia | 14,93 m ² | | |

* Pomiary dokonywane według normy PN-ISO 9836:1997. Do powierzchni lokalu wliczane są ściany działowe nadające się do demontażu (oznaczone kolorem pomarańczowym)