




PLATANOWY
PARK


BIURO SPRZEDAŻY: ul. Gdańska 140, 85-021 Bydgoszcz
LOKALIZACJA INWESTYCJI: Bydgoszcz, ul. Leśna 24-26
INWESTOR: CDI 4 Sp. z o.o.



nr katalogowy mieszkania: 25

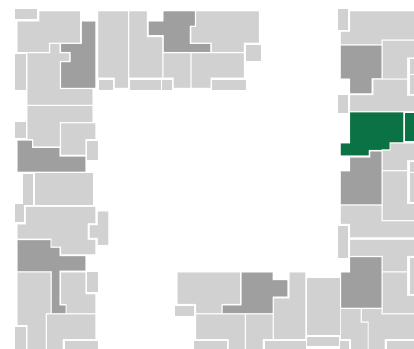

Budynek	26
Nr mieszkania	25
Piętro	1
Liczba pokoi	3
Powierzchnia użytkowa	73,05 m ² (75,13 m ² *)

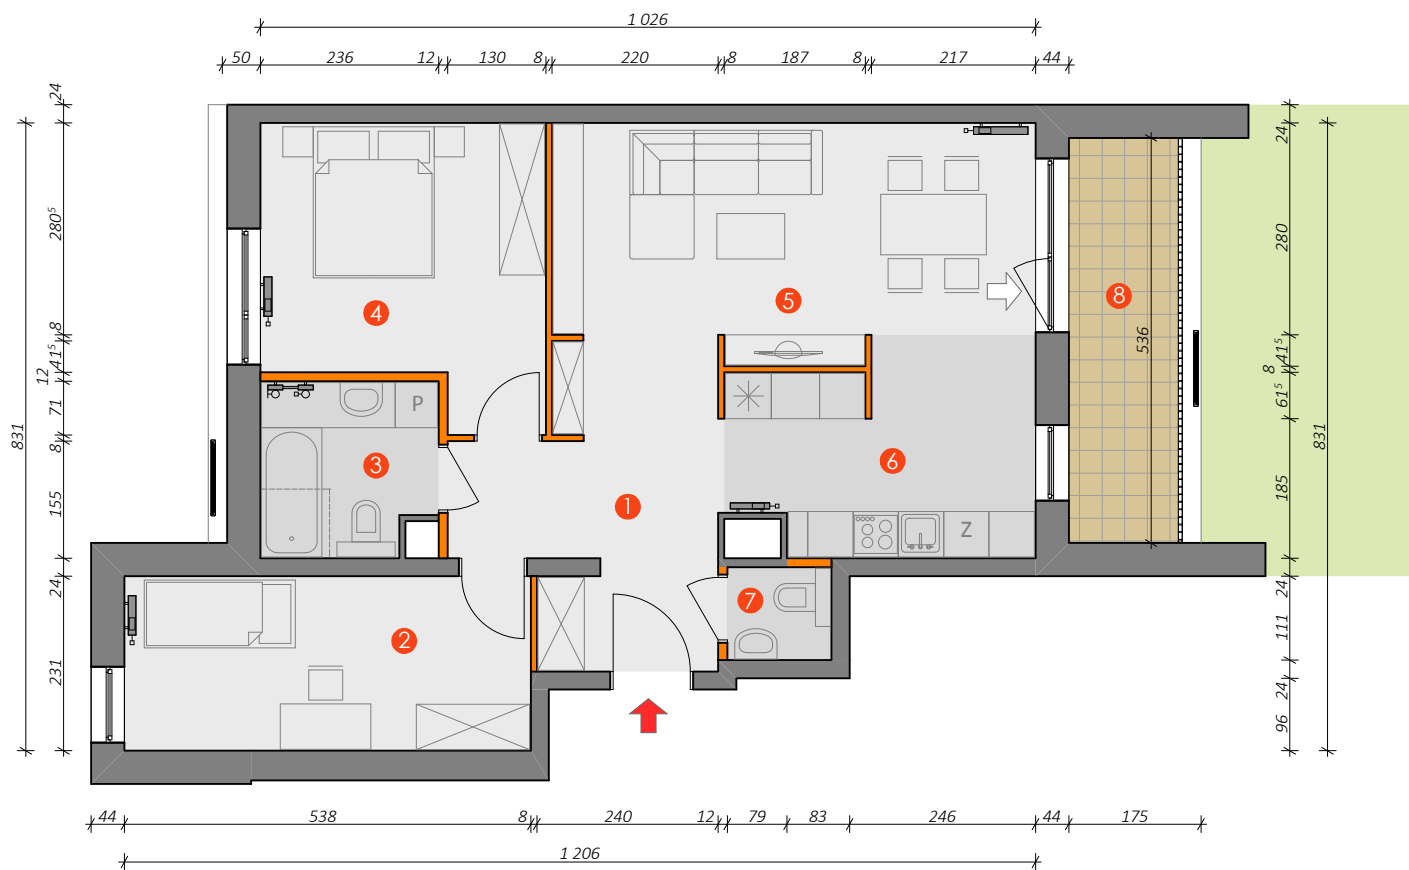

1 korytarz	11,75 m ²	4 sypialnia	13,32 m ²	7 toaleta	1,62 m ²
2 sypialnia	12,20 m ²	5 salon	18,44 m ²	8 balkon	7,77 m ²
3 łazienka	5,09 m ²	6 kuchnia	10,63 m ²		



* Pomiary dokonywane według normy PN-ISO 9836:1997. Do powierzchni lokalu wliczana jest powierzchnia pod ścianami działowymi, nadającymi się do demontażu (oznaczone kolorem pomarańczowym)