




PLATANOWY
PARK


BIURO SPRZEDAŻY: ul. Gdańska 140, 85-021 Bydgoszcz
LOKALIZACJA INWESTYCJI: Bydgoszcz, ul. Leśna 24-26
INWESTOR: CDI 4 Sp. z o.o.



nr katalogowy mieszkania: 28

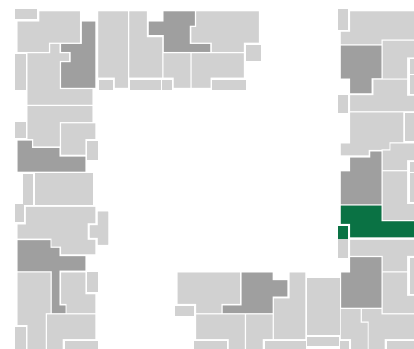

Budynek	26
Nr mieszkania	28
Piętro	1
Liczba pokoi	3
Powierzchnia użytkowa	60,50 m ² (63,02 m ² *)

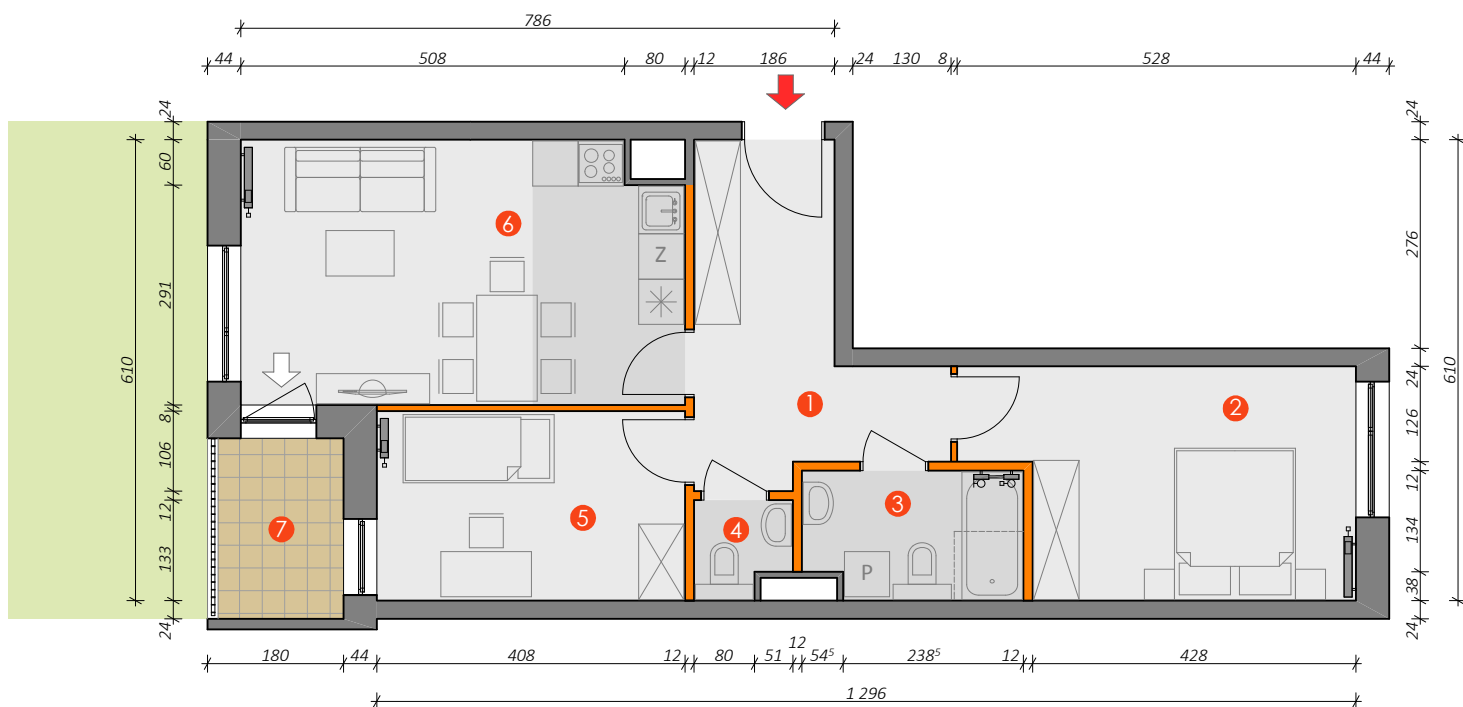

1 korytarz	10,13 m ²	4 toaleta	1,47 m ²	7 balkon	3,97 m ²
2 sypialnia	14,28 m ²	5 sypialnia	10,04 m ²		
3 łazienka	4,70 m ²	6 salon z aneksem kuchennym	19,88 m ²		



* Pomiary dokonywane według normy PN-ISO 9836:1997. Do powierzchni lokalu wliczana jest powierzchnia pod ścianami działowymi, nadającymi się do demontażu (oznaczone kolorem pomarańczowym)