




PLATANOWY
PARK


BIURO SPRZEDAŻY: ul. Gdańska 140, 85-021 Bydgoszcz
LOKALIZACJA INWESTYCJI: Bydgoszcz, ul. Leśna 24-26
INWESTOR: CDI 4 Sp. z o.o.



nr katalogowy mieszkania: 49

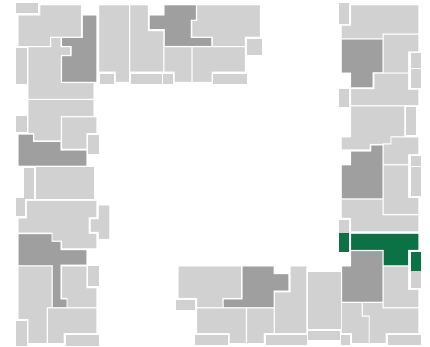

Budynek	26
Nr mieszkania	49
Piętro	1
Liczba pokoi	2
Powierzchnia użytkowa	50,40 m ² (52,35 m ² *)

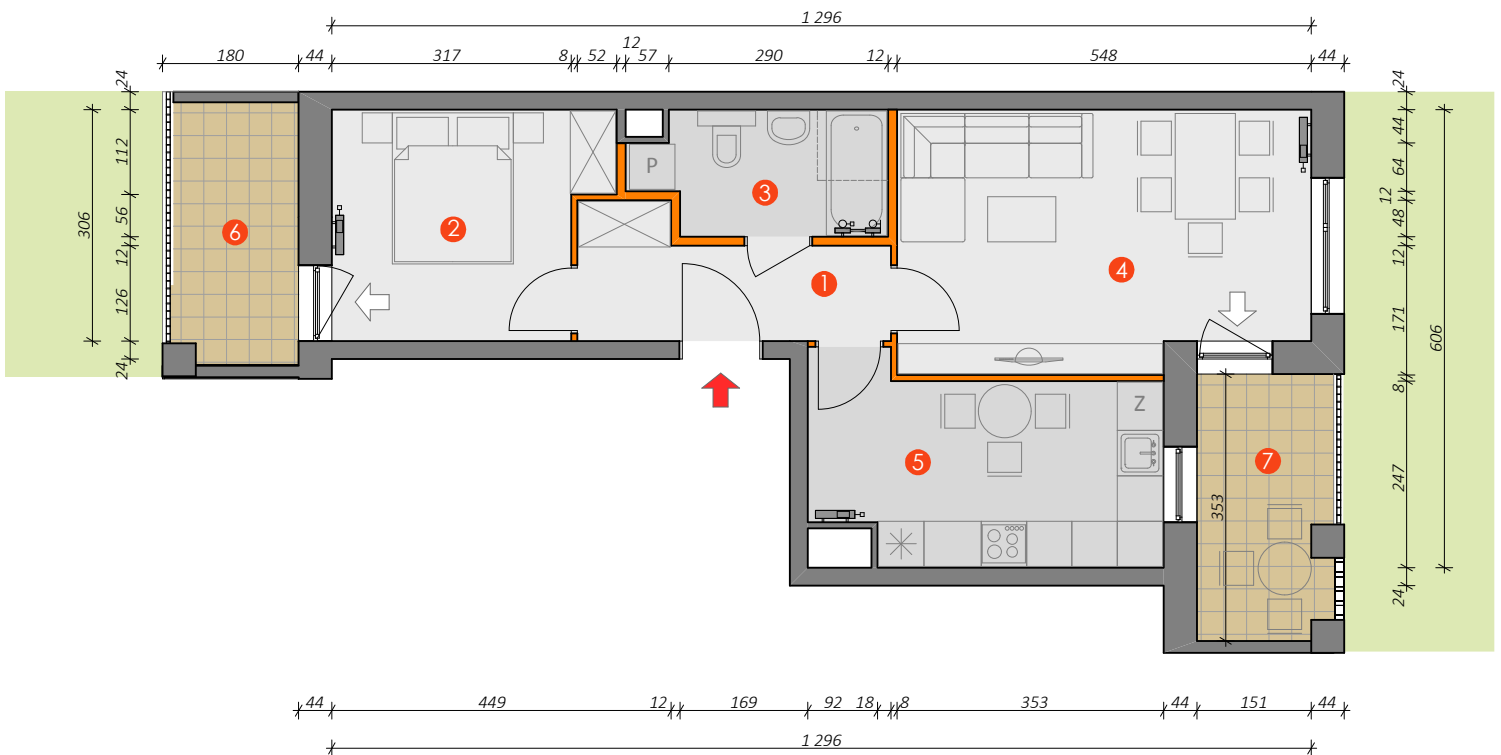

1 korytarz	5,79 m ²	4 salon	18,09 m ²	7 balkon	6,27 m ²
2 sypialnia	10,17 m ²	5 kuchnia	11,36 m ²		
3 łazienka	4,99 m ²	6 balkon	5,67 m ²		



* Pomiary dokonywane według normy PN-ISO 9836:1997. Do powierzchni lokalu wliczana jest powierzchnia pod ścianami działowymi, nadającymi się do demontażu (oznaczone kolorem pomarańczowym)