




PLATANOWY
PARK


BIURO SPRZEDAŻY: ul. Gdańska 140, 85-021 Bydgoszcz
LOKALIZACJA INWESTYCJI: Bydgoszcz, ul. Leśna 24-26
INWESTOR: CDI 4 Sp. z o.o.



nr katalogowy mieszkania: 75

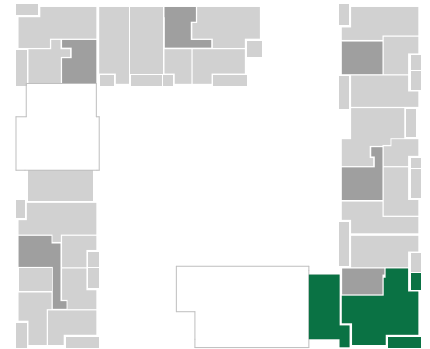

Budynek	26
Nr mieszkania	75
Piętro	6
Liczba pokoi	5
Powierzchnia użytkowa	132,25 m ² (137,97 m ² *)

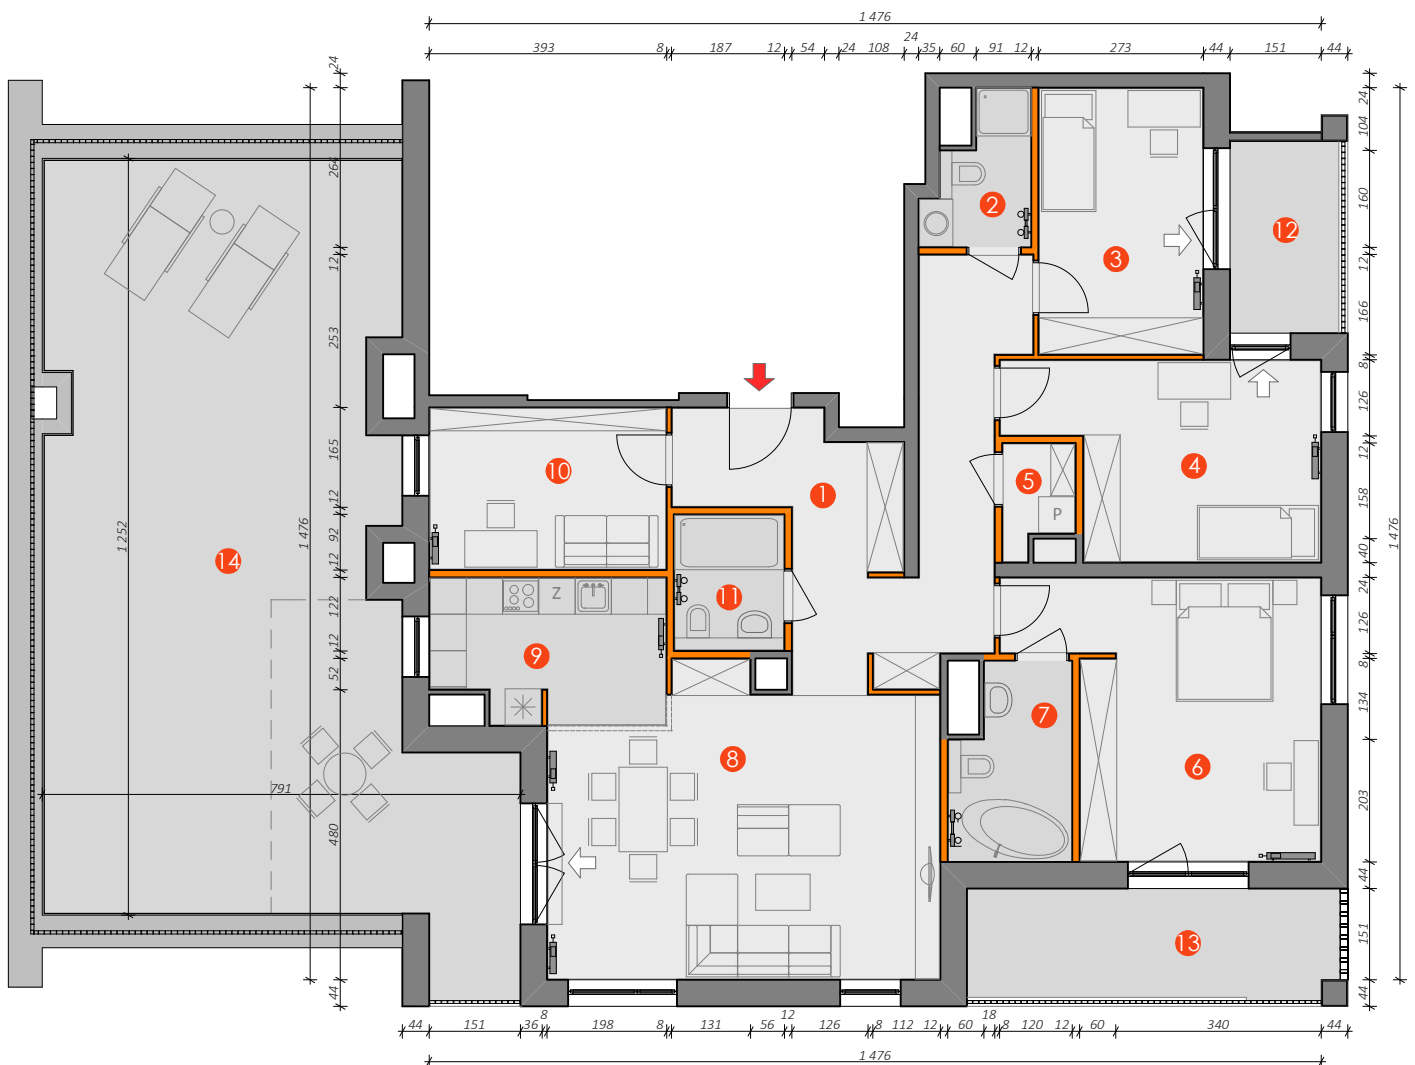

1 korytarz	20,78 m ²	6 sypialnia	20,14 m ²	1 łazienka	4,01 m ²
2 łazienka	3,51 m ²	7 łazienka	5,92 m ²	12 balkon	5,71 m ²
3 sypialnia	11,85 m ²	8 salon	30,20 m ²	13 balkon	11,09 m ²
4 sypialnia	14,72 m ²	9 kuchnia	8,81 m ²	14 taras	79,04 m ²
5 pom. gosp.	1,94 m ²	10 pokój	10,37 m ²		



* Pomiary dokonywane według normy PN-ISO 9836:1997. Do powierzchni lokalu wliczana jest powierzchnia pod ścianami działowymi, nadającymi się do demontażu (oznaczone kolorem pomarańczowym)